



77館2F展示空間裝修工程

施工規範書

1、 施工範圍：

77館2F

2、 一般規範

- 1.承攬商所攜帶工具及設備應符合相關法令要求，使用之臨時用電必需經設工程人員指定供電位置接出，並經自備適當容量之漏電斷路器方可使用。
- 2.欲參與此項工程之廠商，投標前需會同請購人至現場會勘，充分了解施工範圍實際狀況與相關需求，否則日後承包商不得藉任何理由推諉或要求給於補償與加價。
- 3.本工程為責任施工，報價單所列數量僅供承包商估算及施工之參考。
- 4.本工程標單包含完成此項工程之所有未詳列於標單上的配件。
- 5.廠商於施工前需與請購人協商施工日期後方得以施工。
- 6.施工前防塵措施及每天清理施工現場、廢棄物當天清離。
- 7.廠商於施工期間於每日施工完畢時，將現場清理乾淨始可離開。
- 8.廠商在施工時須特別注意安全，施工人員的防護裝備需齊全，應依「本院院外人員至本院作業安全衛生管理基準」之相關規定辦理。
- 9.廠商於工程完畢須會同業主相關人員勘察現場復舊情形，如確屬廠商施工時破壞，廠商須負責修復。
- 10.本工程完工驗收後保固一年。
- 11.廠商進入院內施工應穿著工作服或背心(附有廠商名稱及編號)，違反規定者即令停止施工，如屢勸屢犯則依本院相關規定辦理。

3、 相關規範


4、 附件

施工圖/圖說:


■1101102 77館2F展示牆圖說_V2

其他:

■1090729 -施工規範書14P0301F03_V2

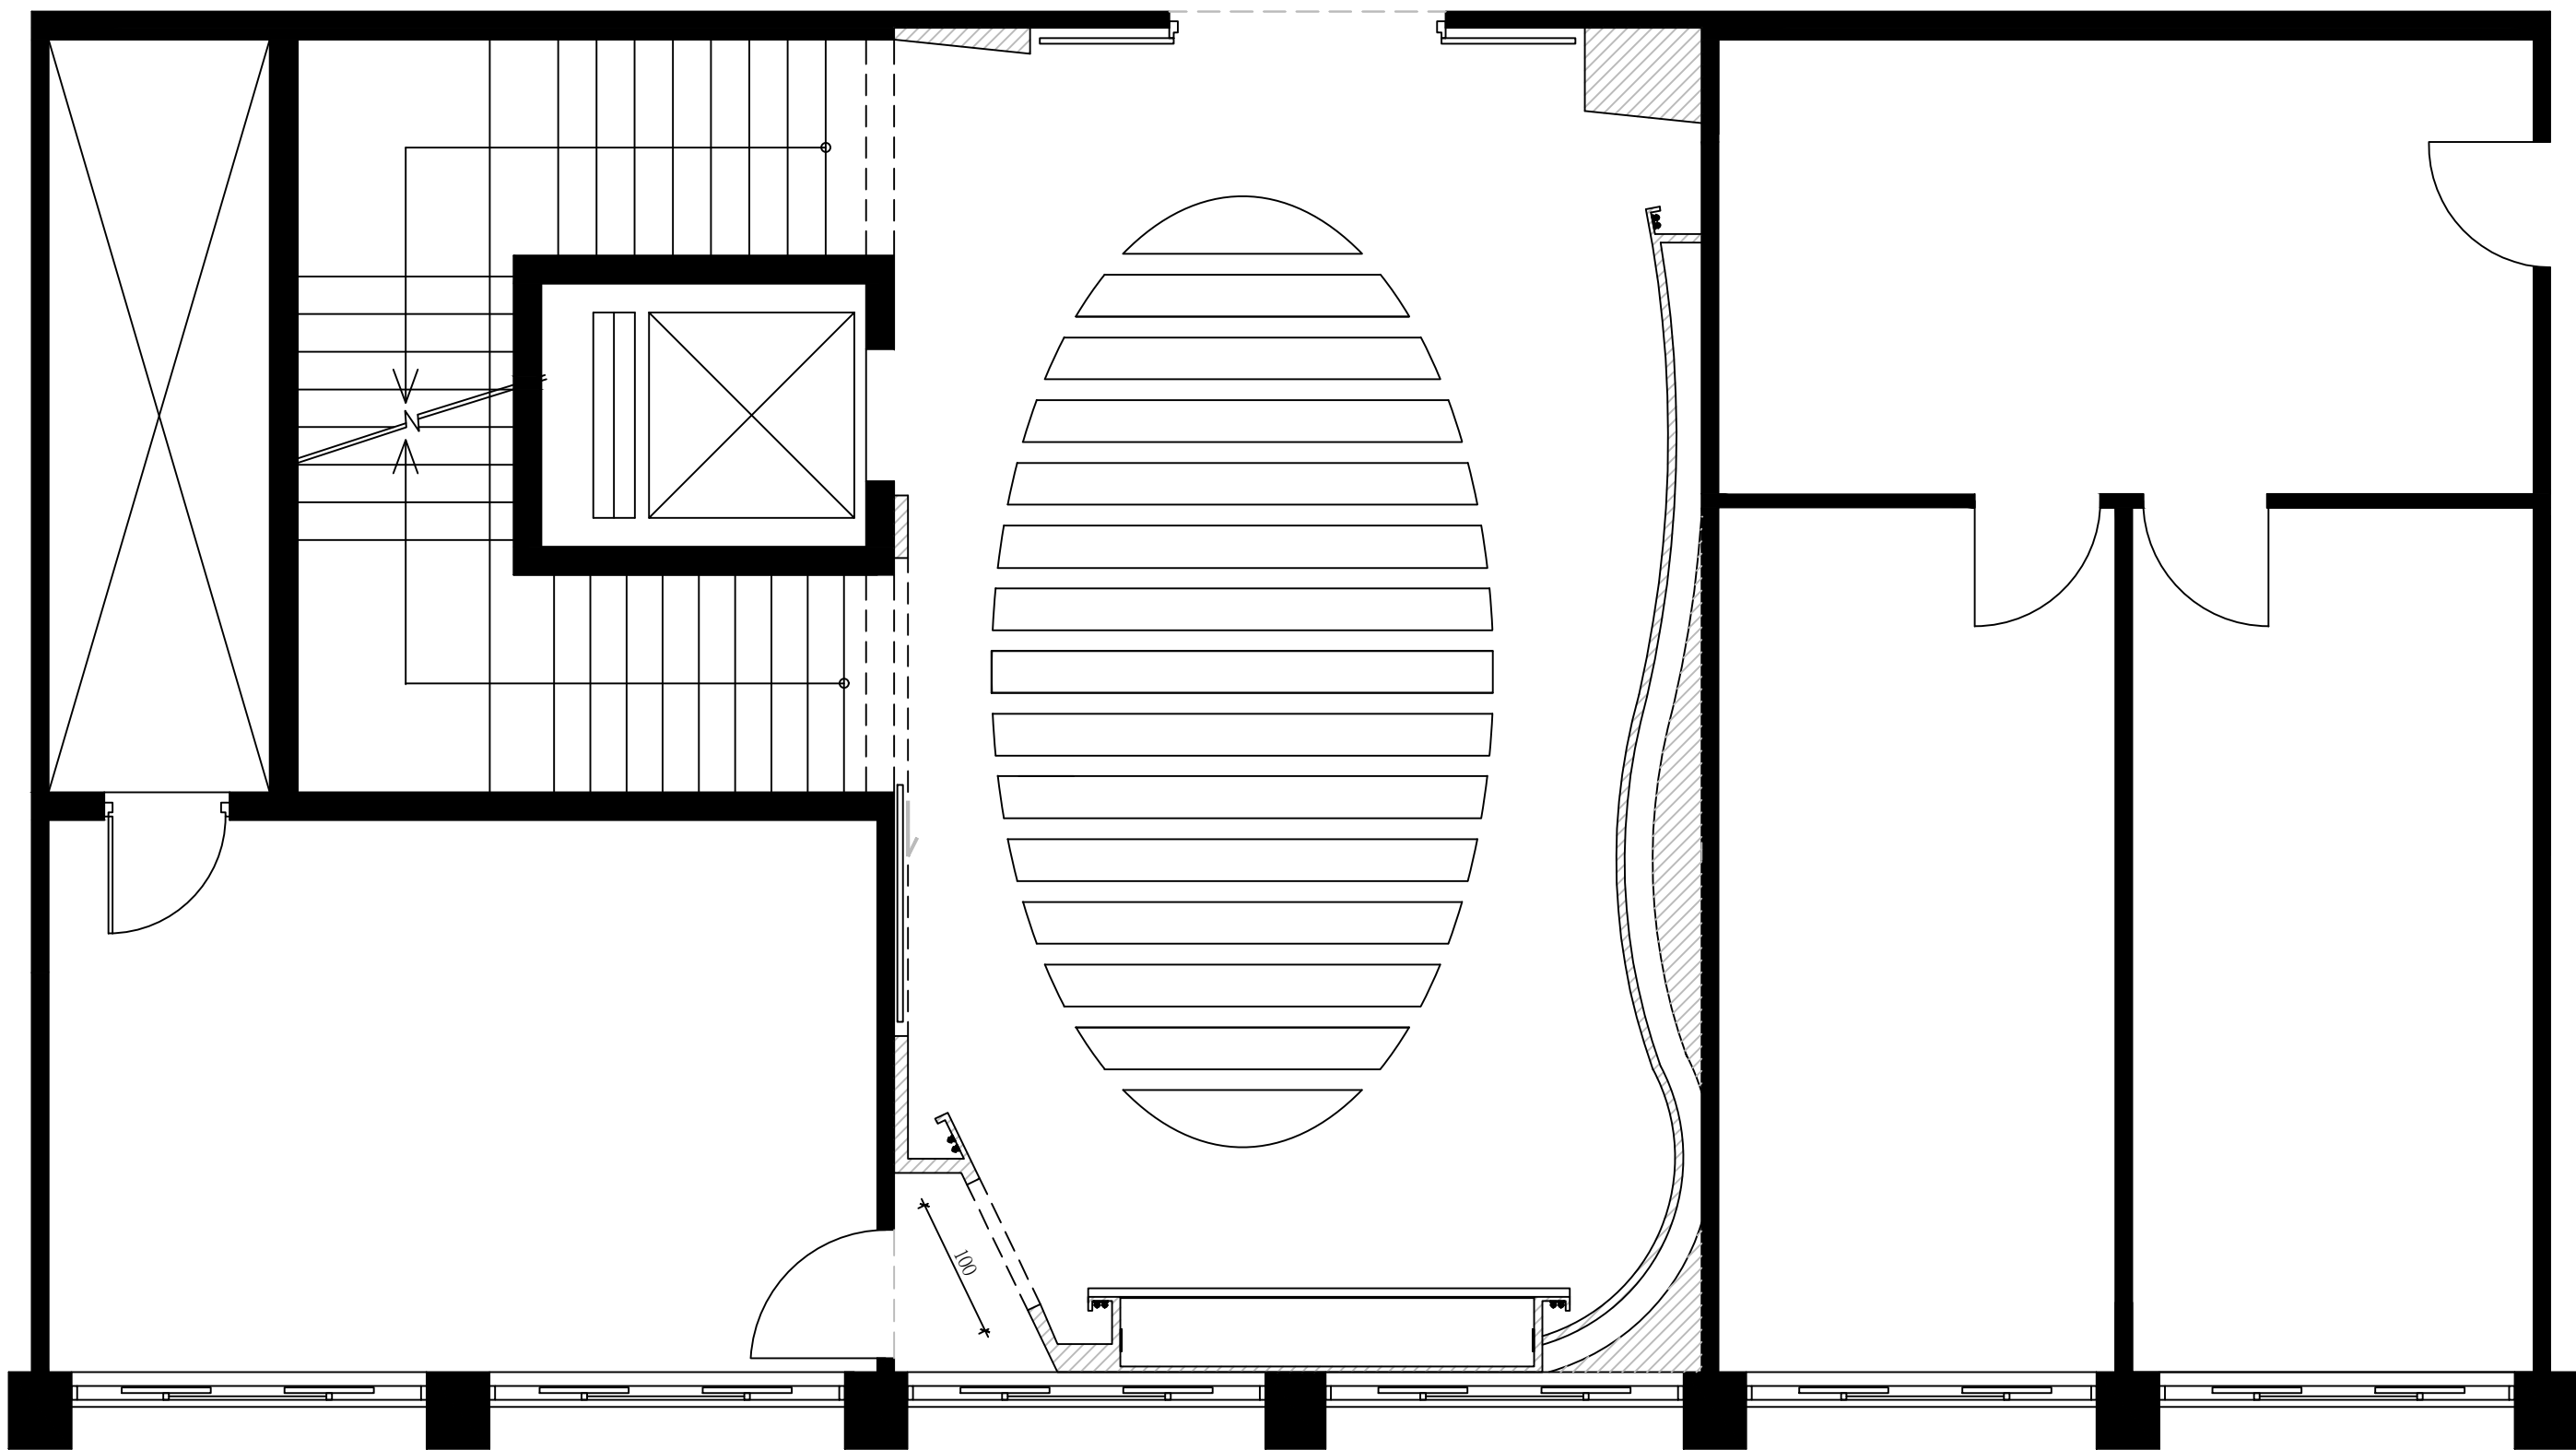


 工業技術研究院 Industrial Technology Research Institute	工程名稱	77館2F梯間展示牆裝修工程	設計	孫立臻	審核	周慧貞	核准		繪圖日期	1101110	修訂日期	1101110
	圖名	現況平面圖	比例	A3=1/50	單位	CM	版本		圖號		張號	1/12

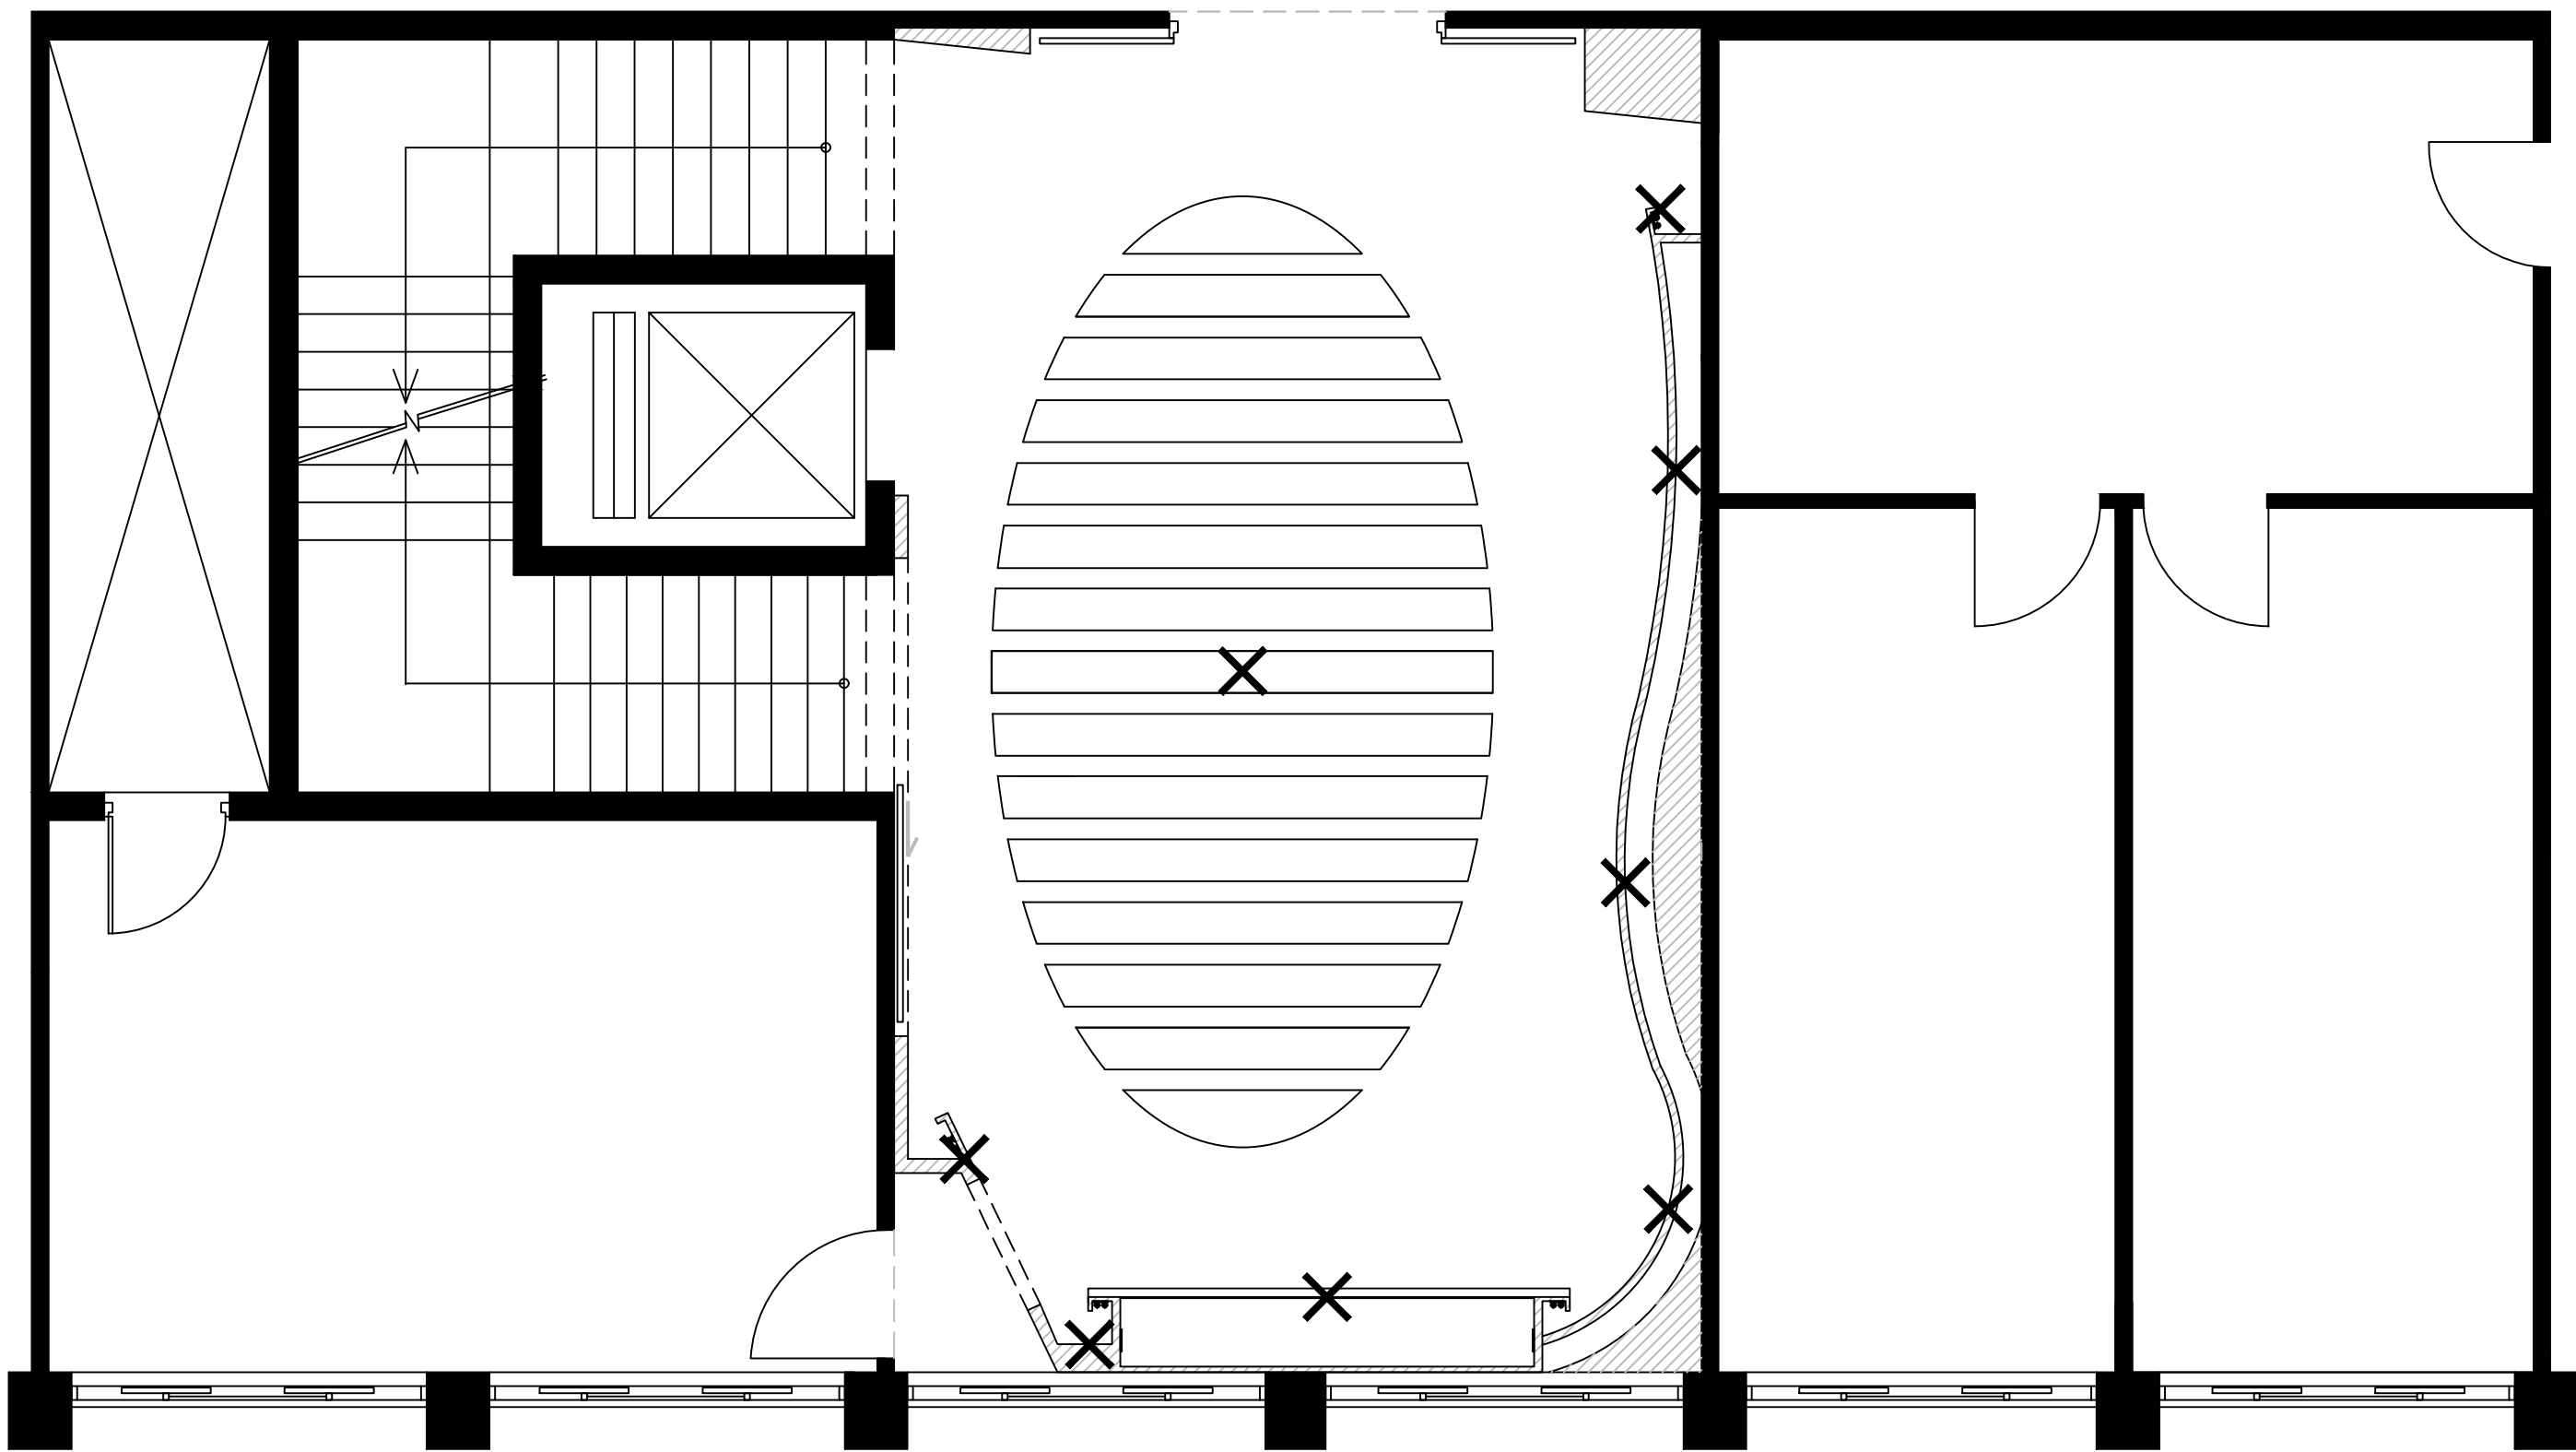


工業技術研究院
Industrial Technology
Research Institute


工程名稱	77館2F梯間展示牆裝修工程	設計	孫立臻	審核	周慧貞	核准		繪圖日期	1101110	修訂日期	1101110
圖名	拆除平面圖	比例	A3=1/50	單位	CM	版本		圖號		張號	2/12

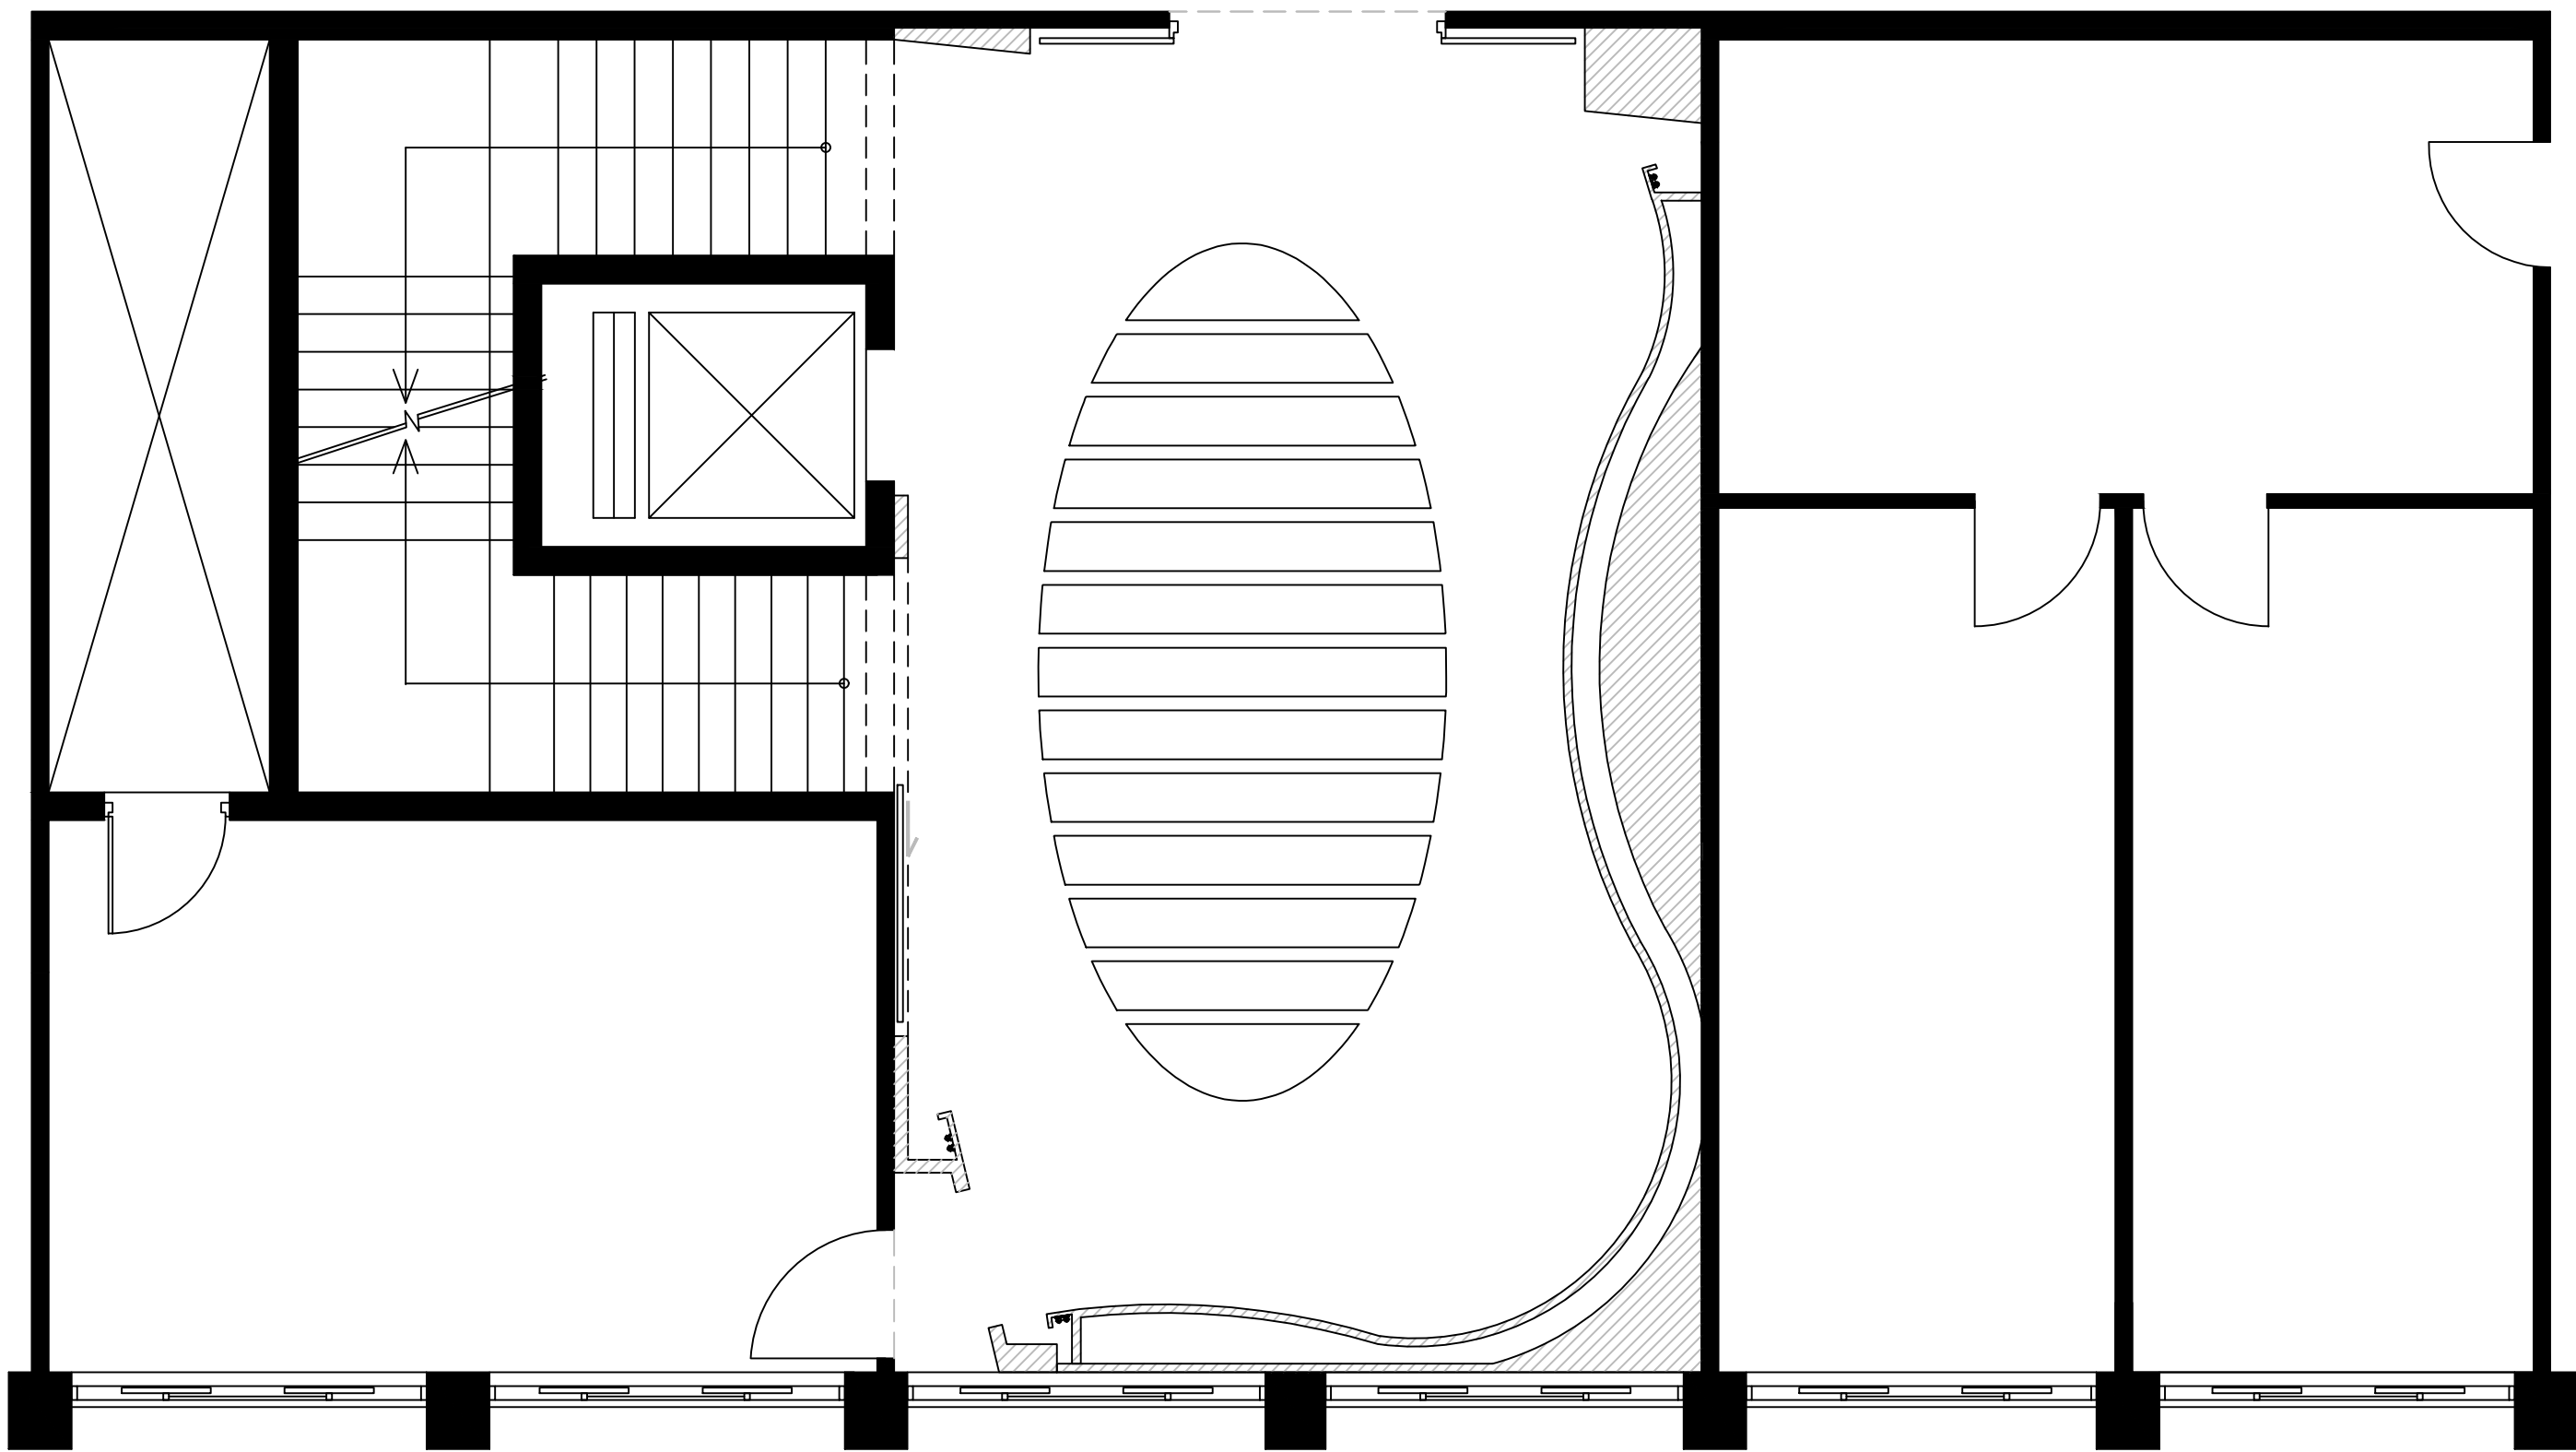

工業技術研究院
Industrial Technology
Research Institute


工程名稱	77館2F梯間展示牆裝修工程	設計	孫立臻	審核	周慧貞	核准		繪圖日期	1101110	修訂日期	1101110
圖名	規劃平面圖	比例	A3=1/50	單位	CM	版本		圖號		張號	3/12

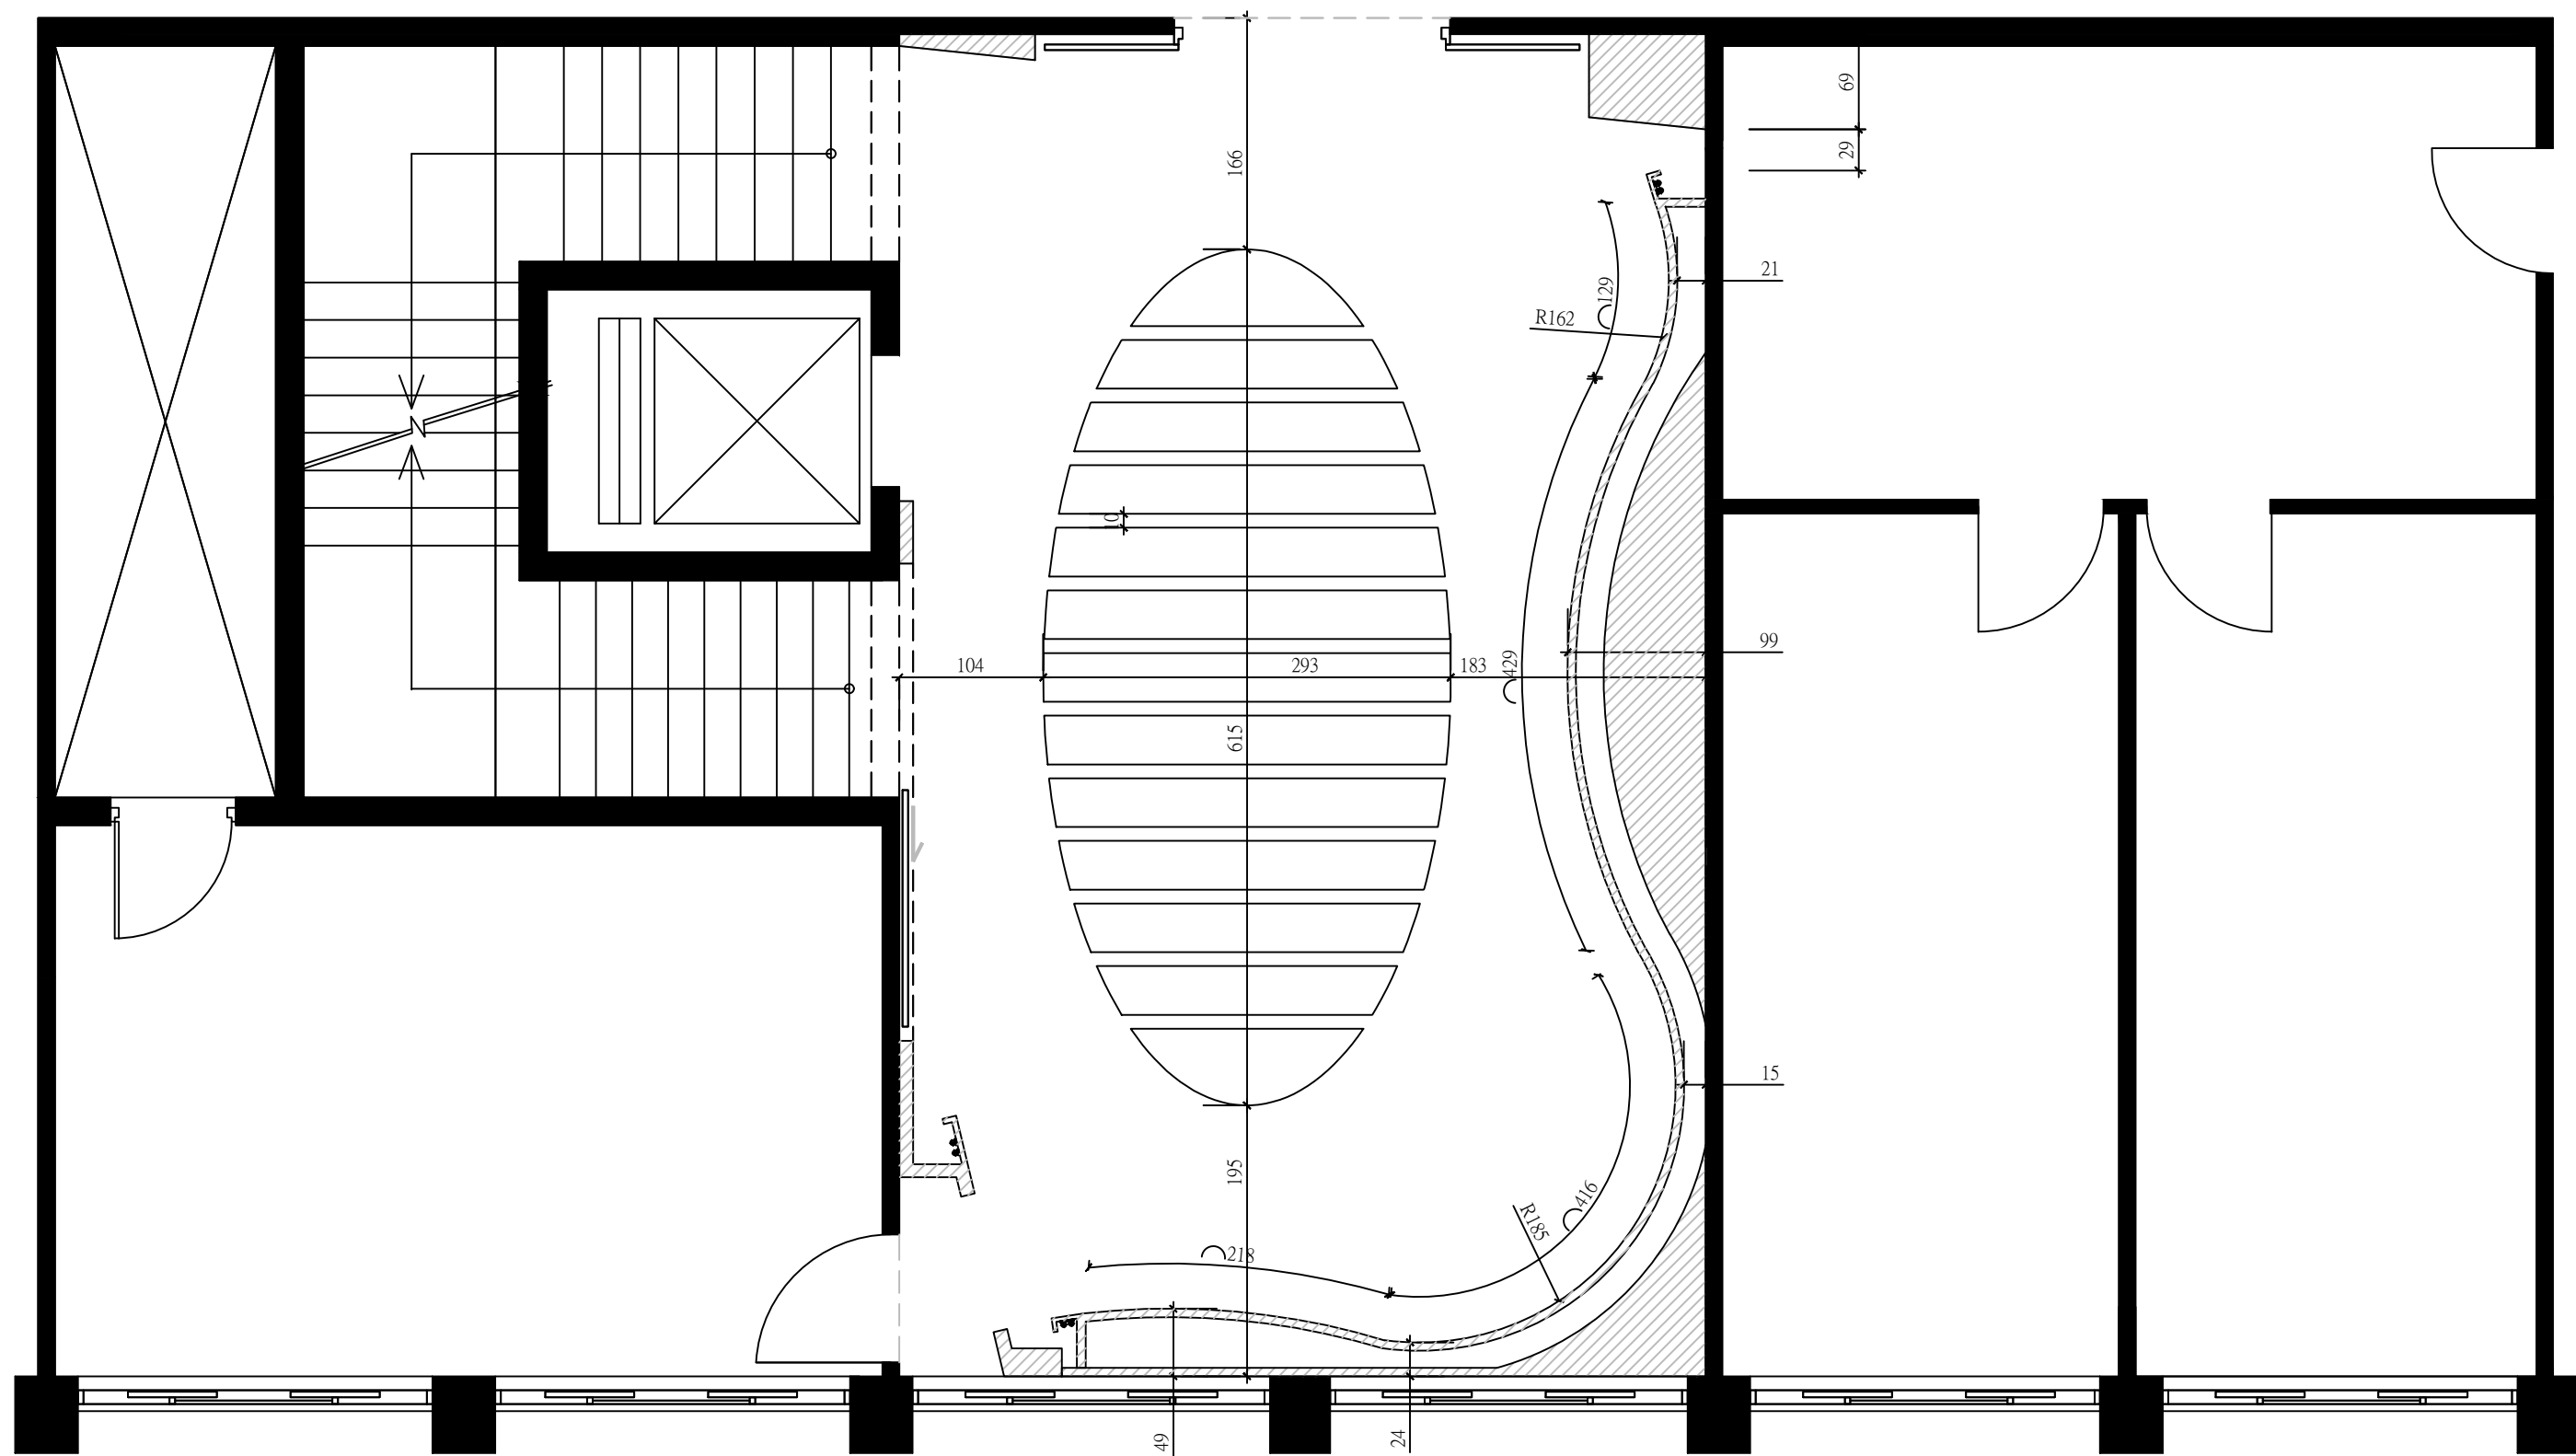

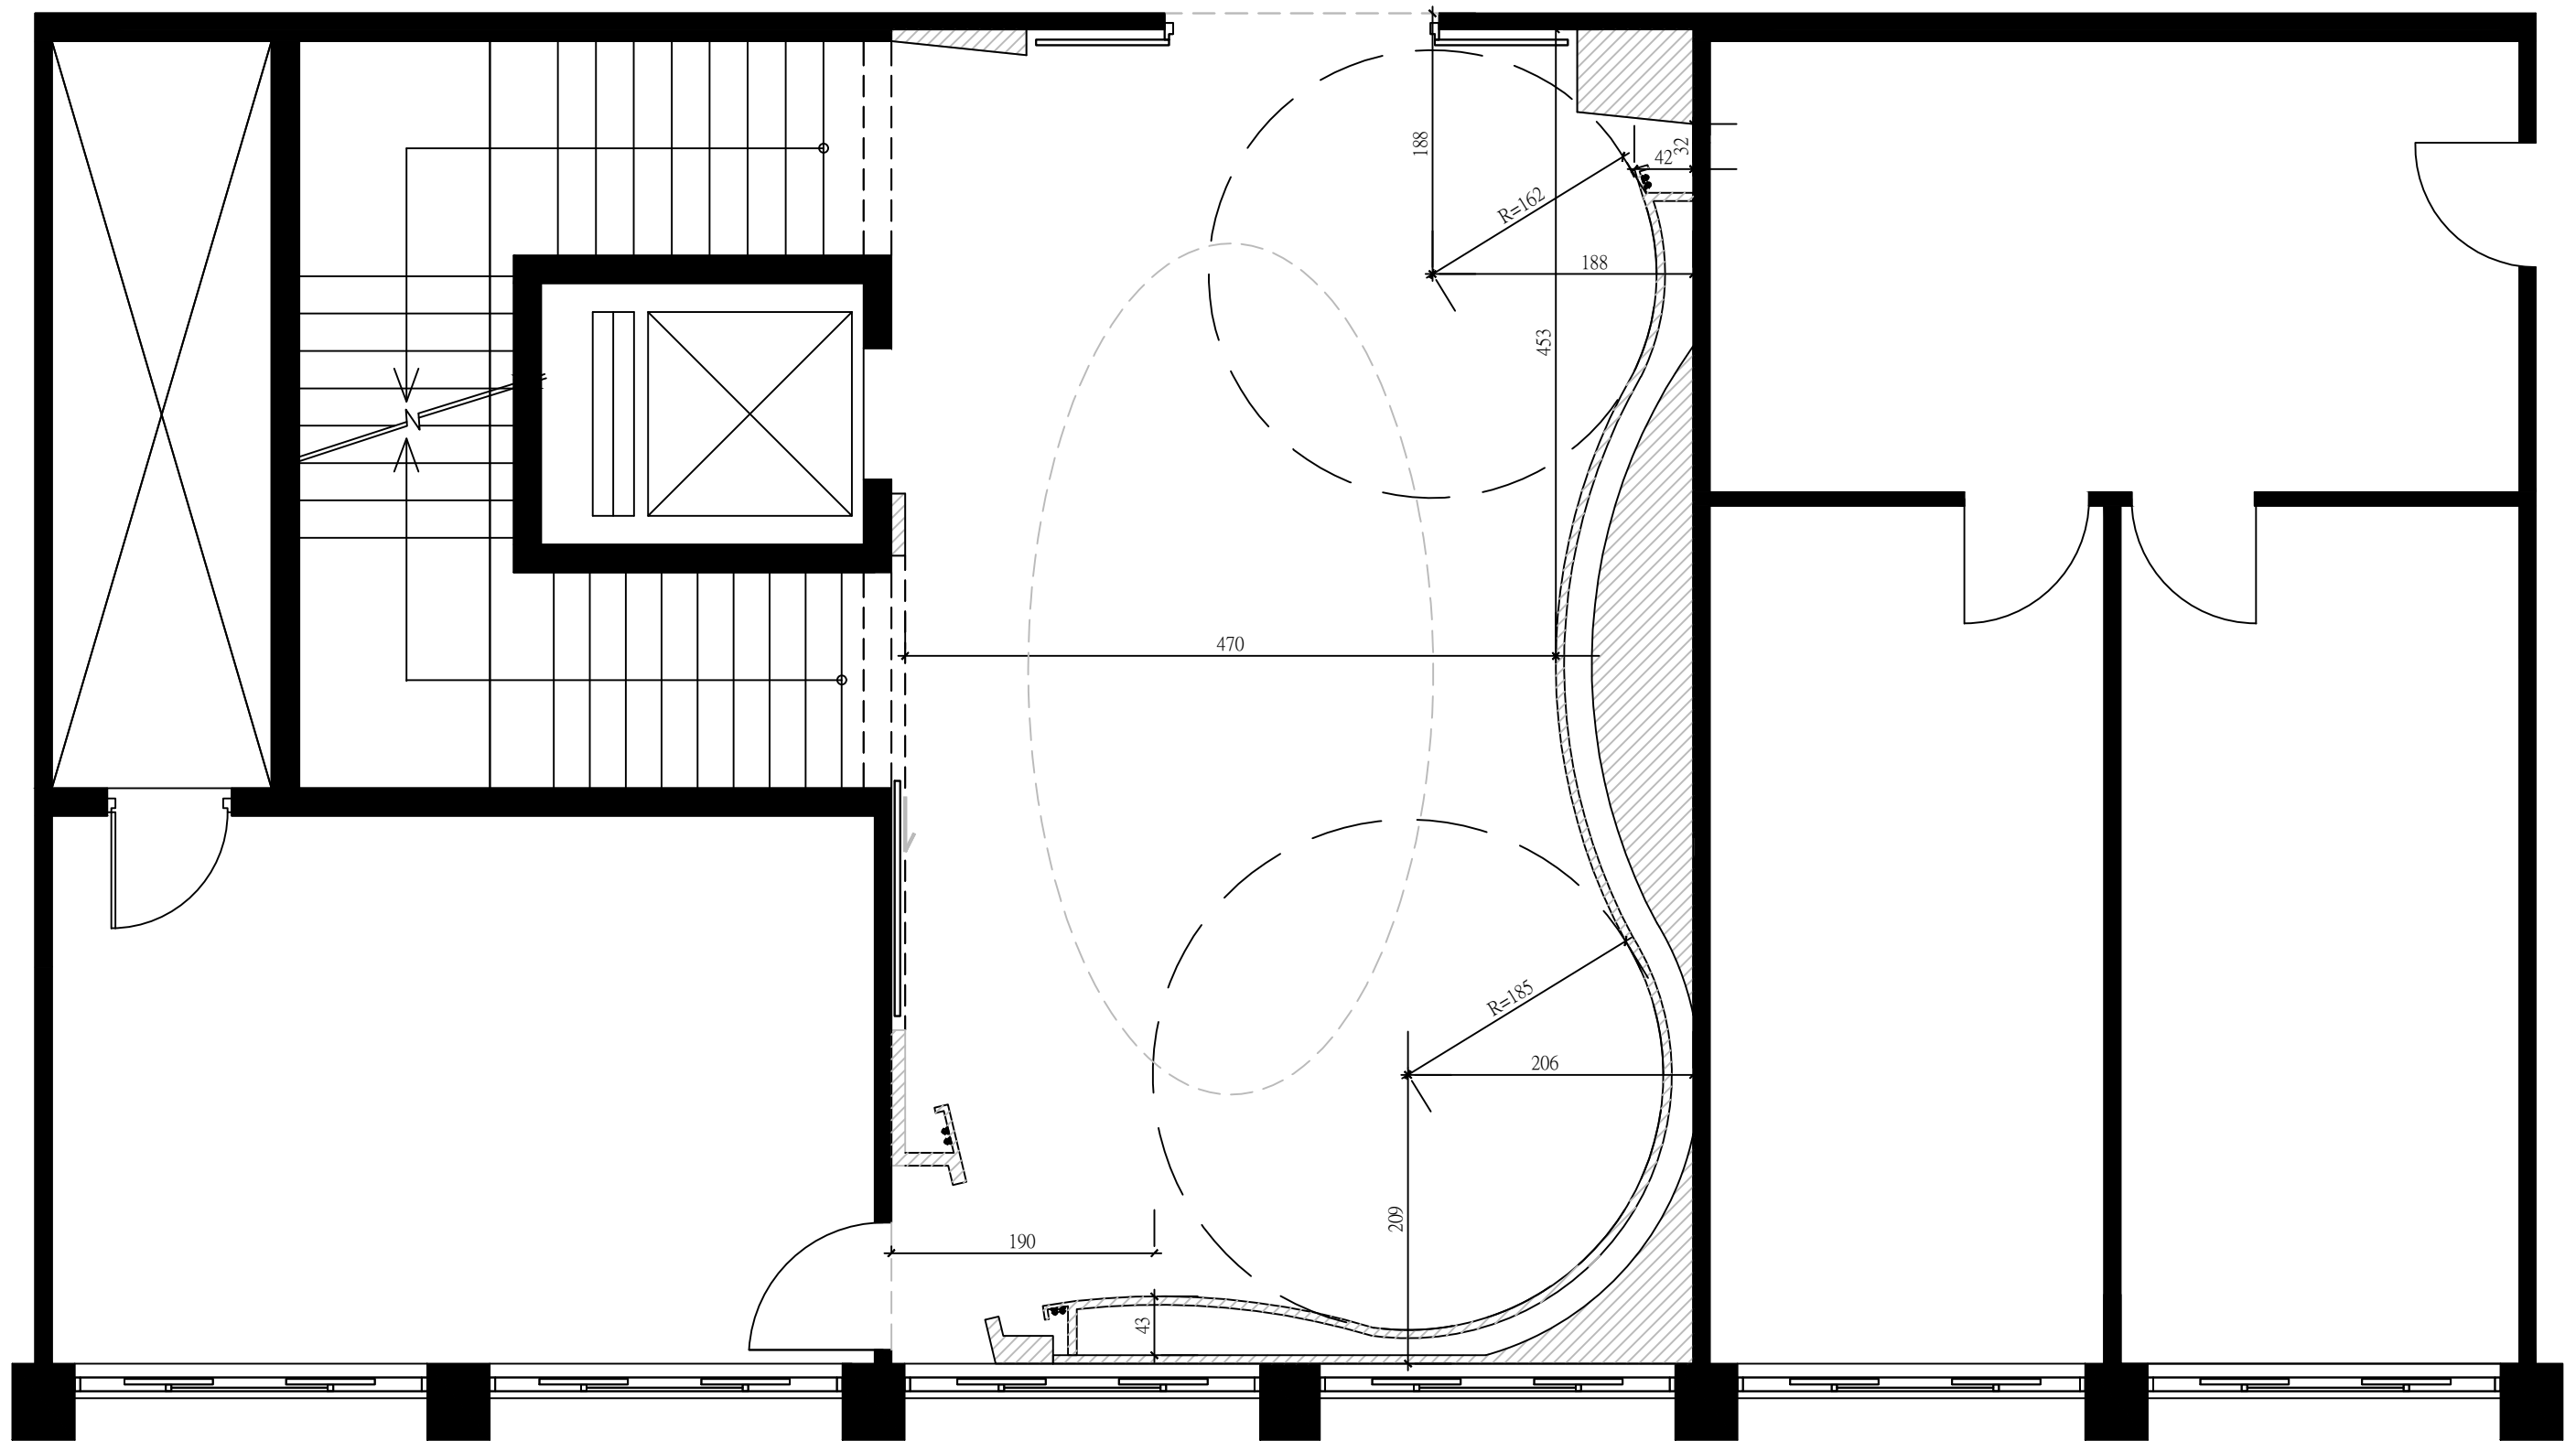


工業技術研究院
Industrial Technology
Research Institute

工程名稱	77館2F梯間展示牆裝修工程	設計	孫立臻	審核	周慧貞	核准		繪圖日期	1101110	修訂日期	1101110
圖名	裝修展示牆平面尺寸圖	比例	A3=1/50	單位	CM	版本		圖號		張號	5/12

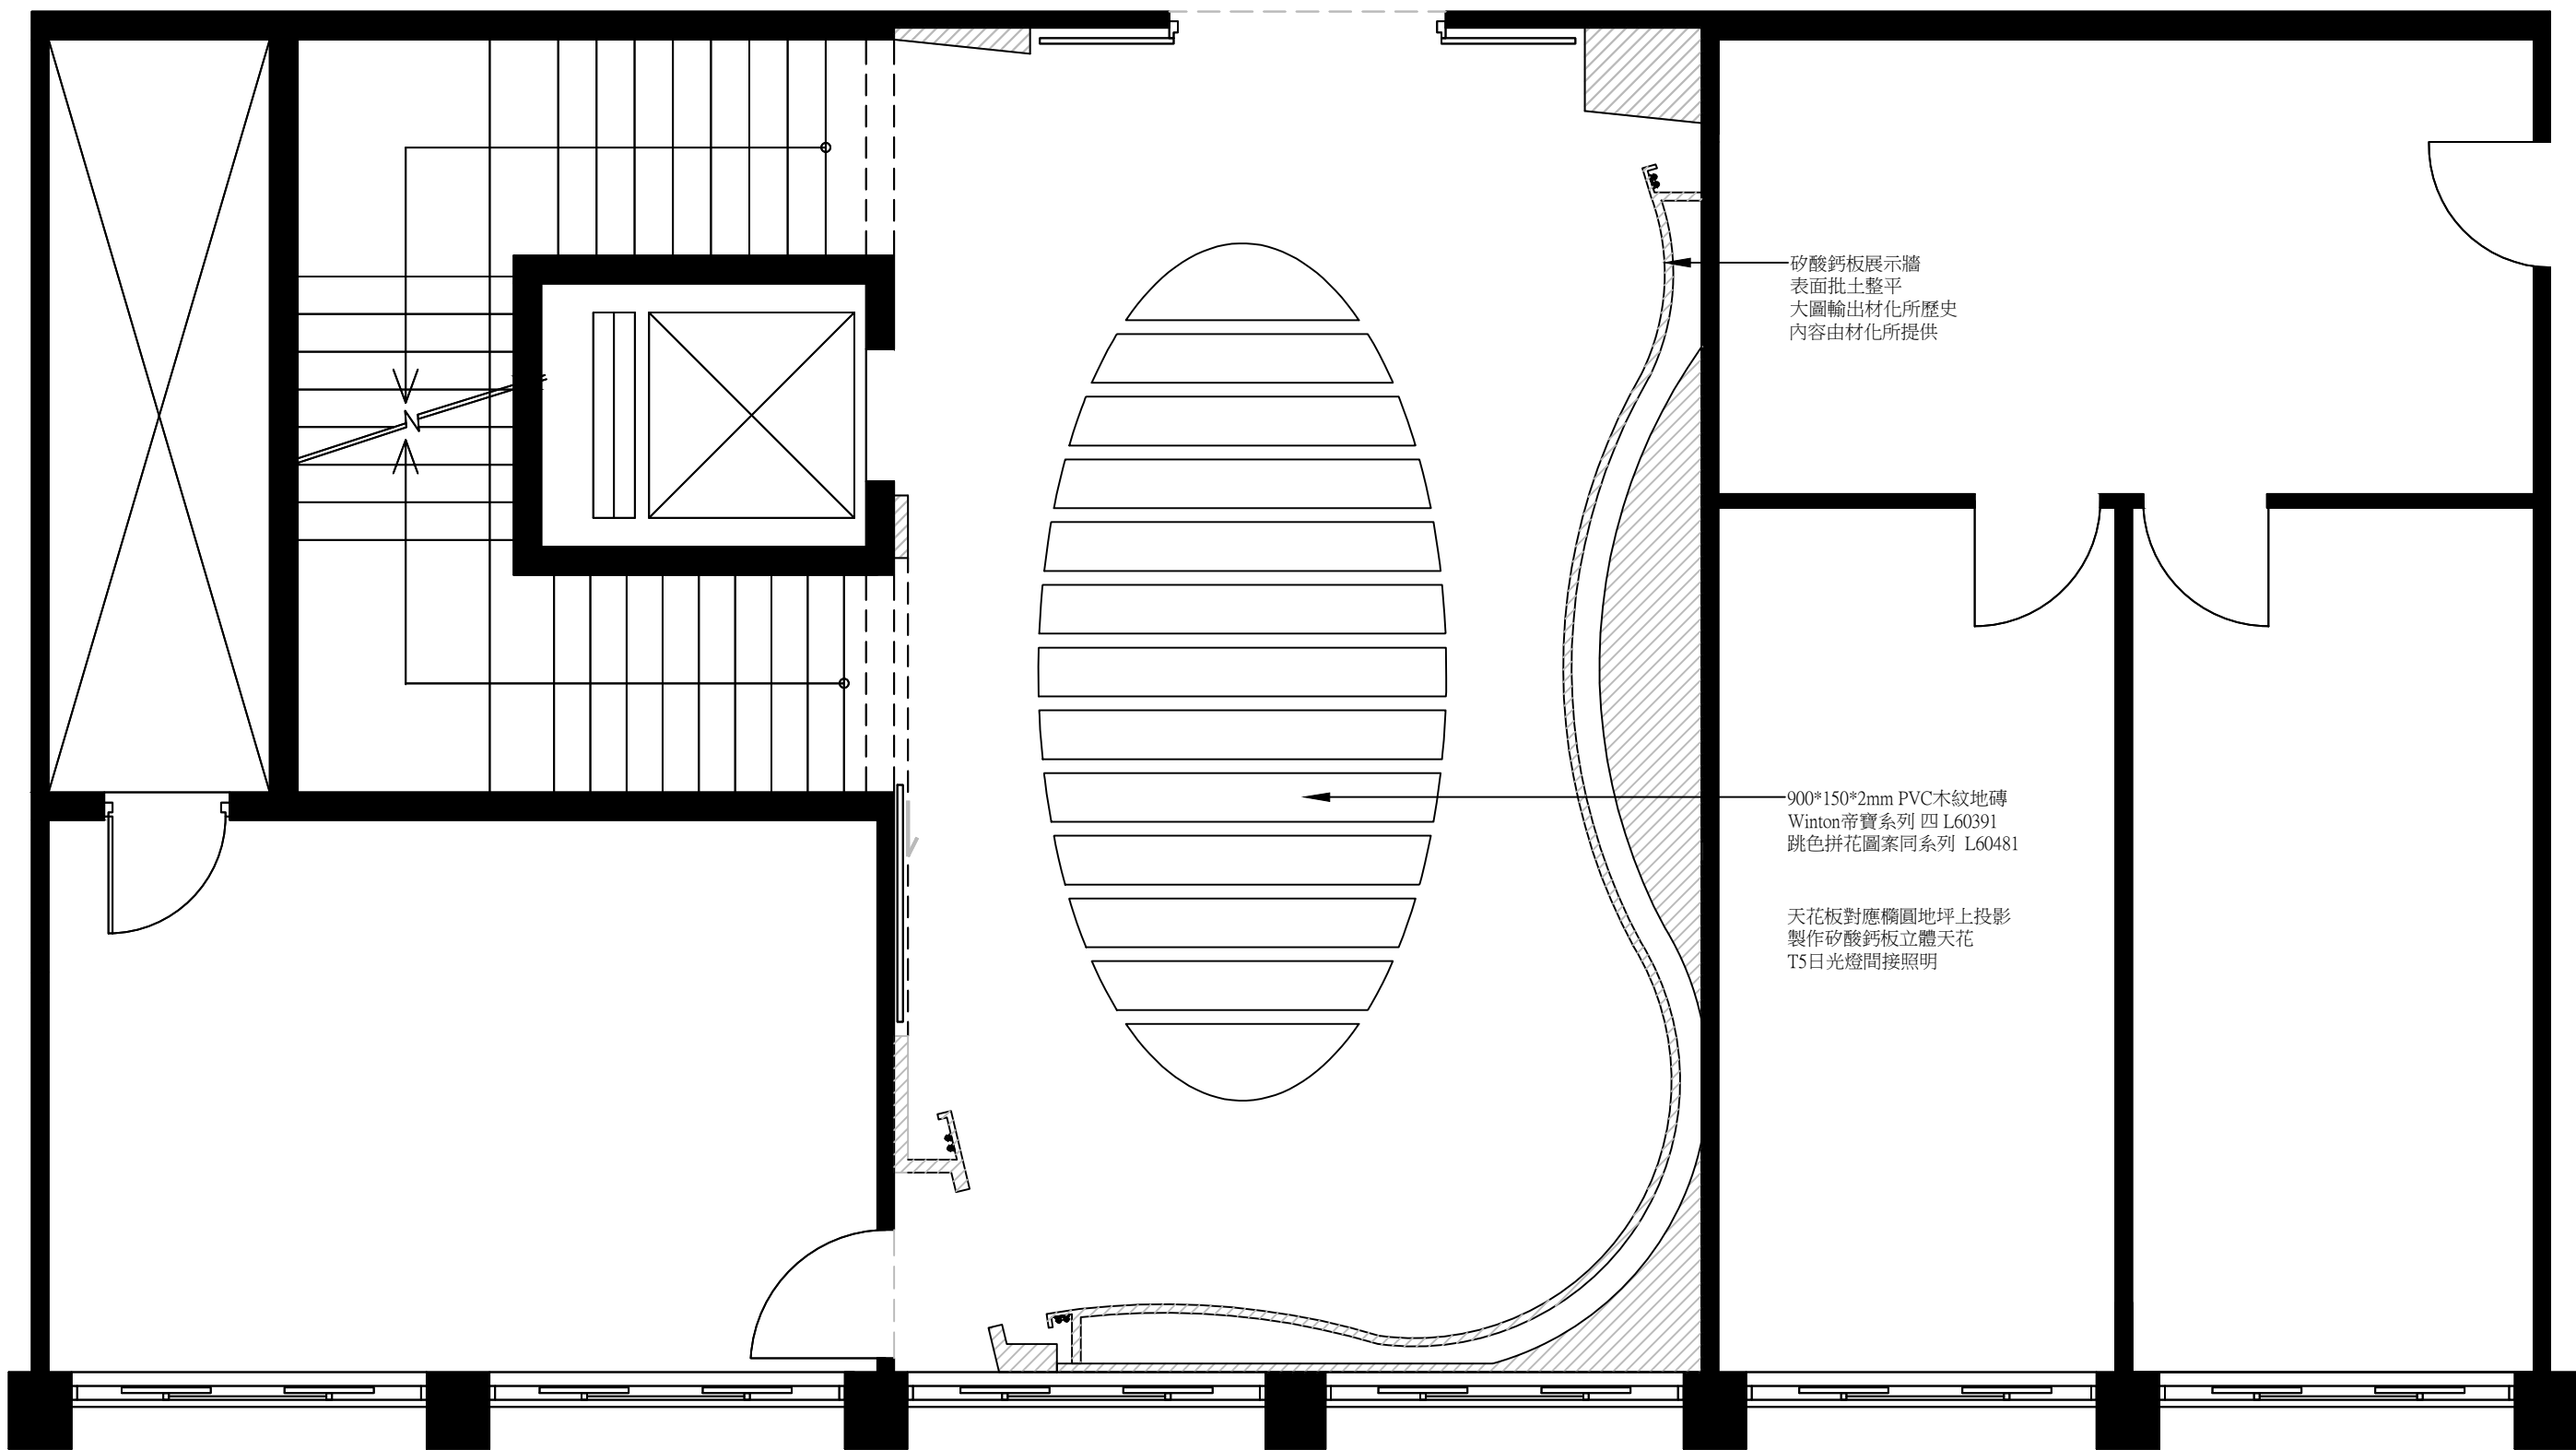


工業技術研究院
Industrial Technology
Research Institute

工程名稱	77館2F梯間展示牆裝修工程	設計	孫立臻	審核	周慧貞	核准		繪圖日期	1101110	修訂日期	1101110
圖名	設備與材質平面圖	比例	A3=1/50	單位	CM	版本		圖號		張號	6/12

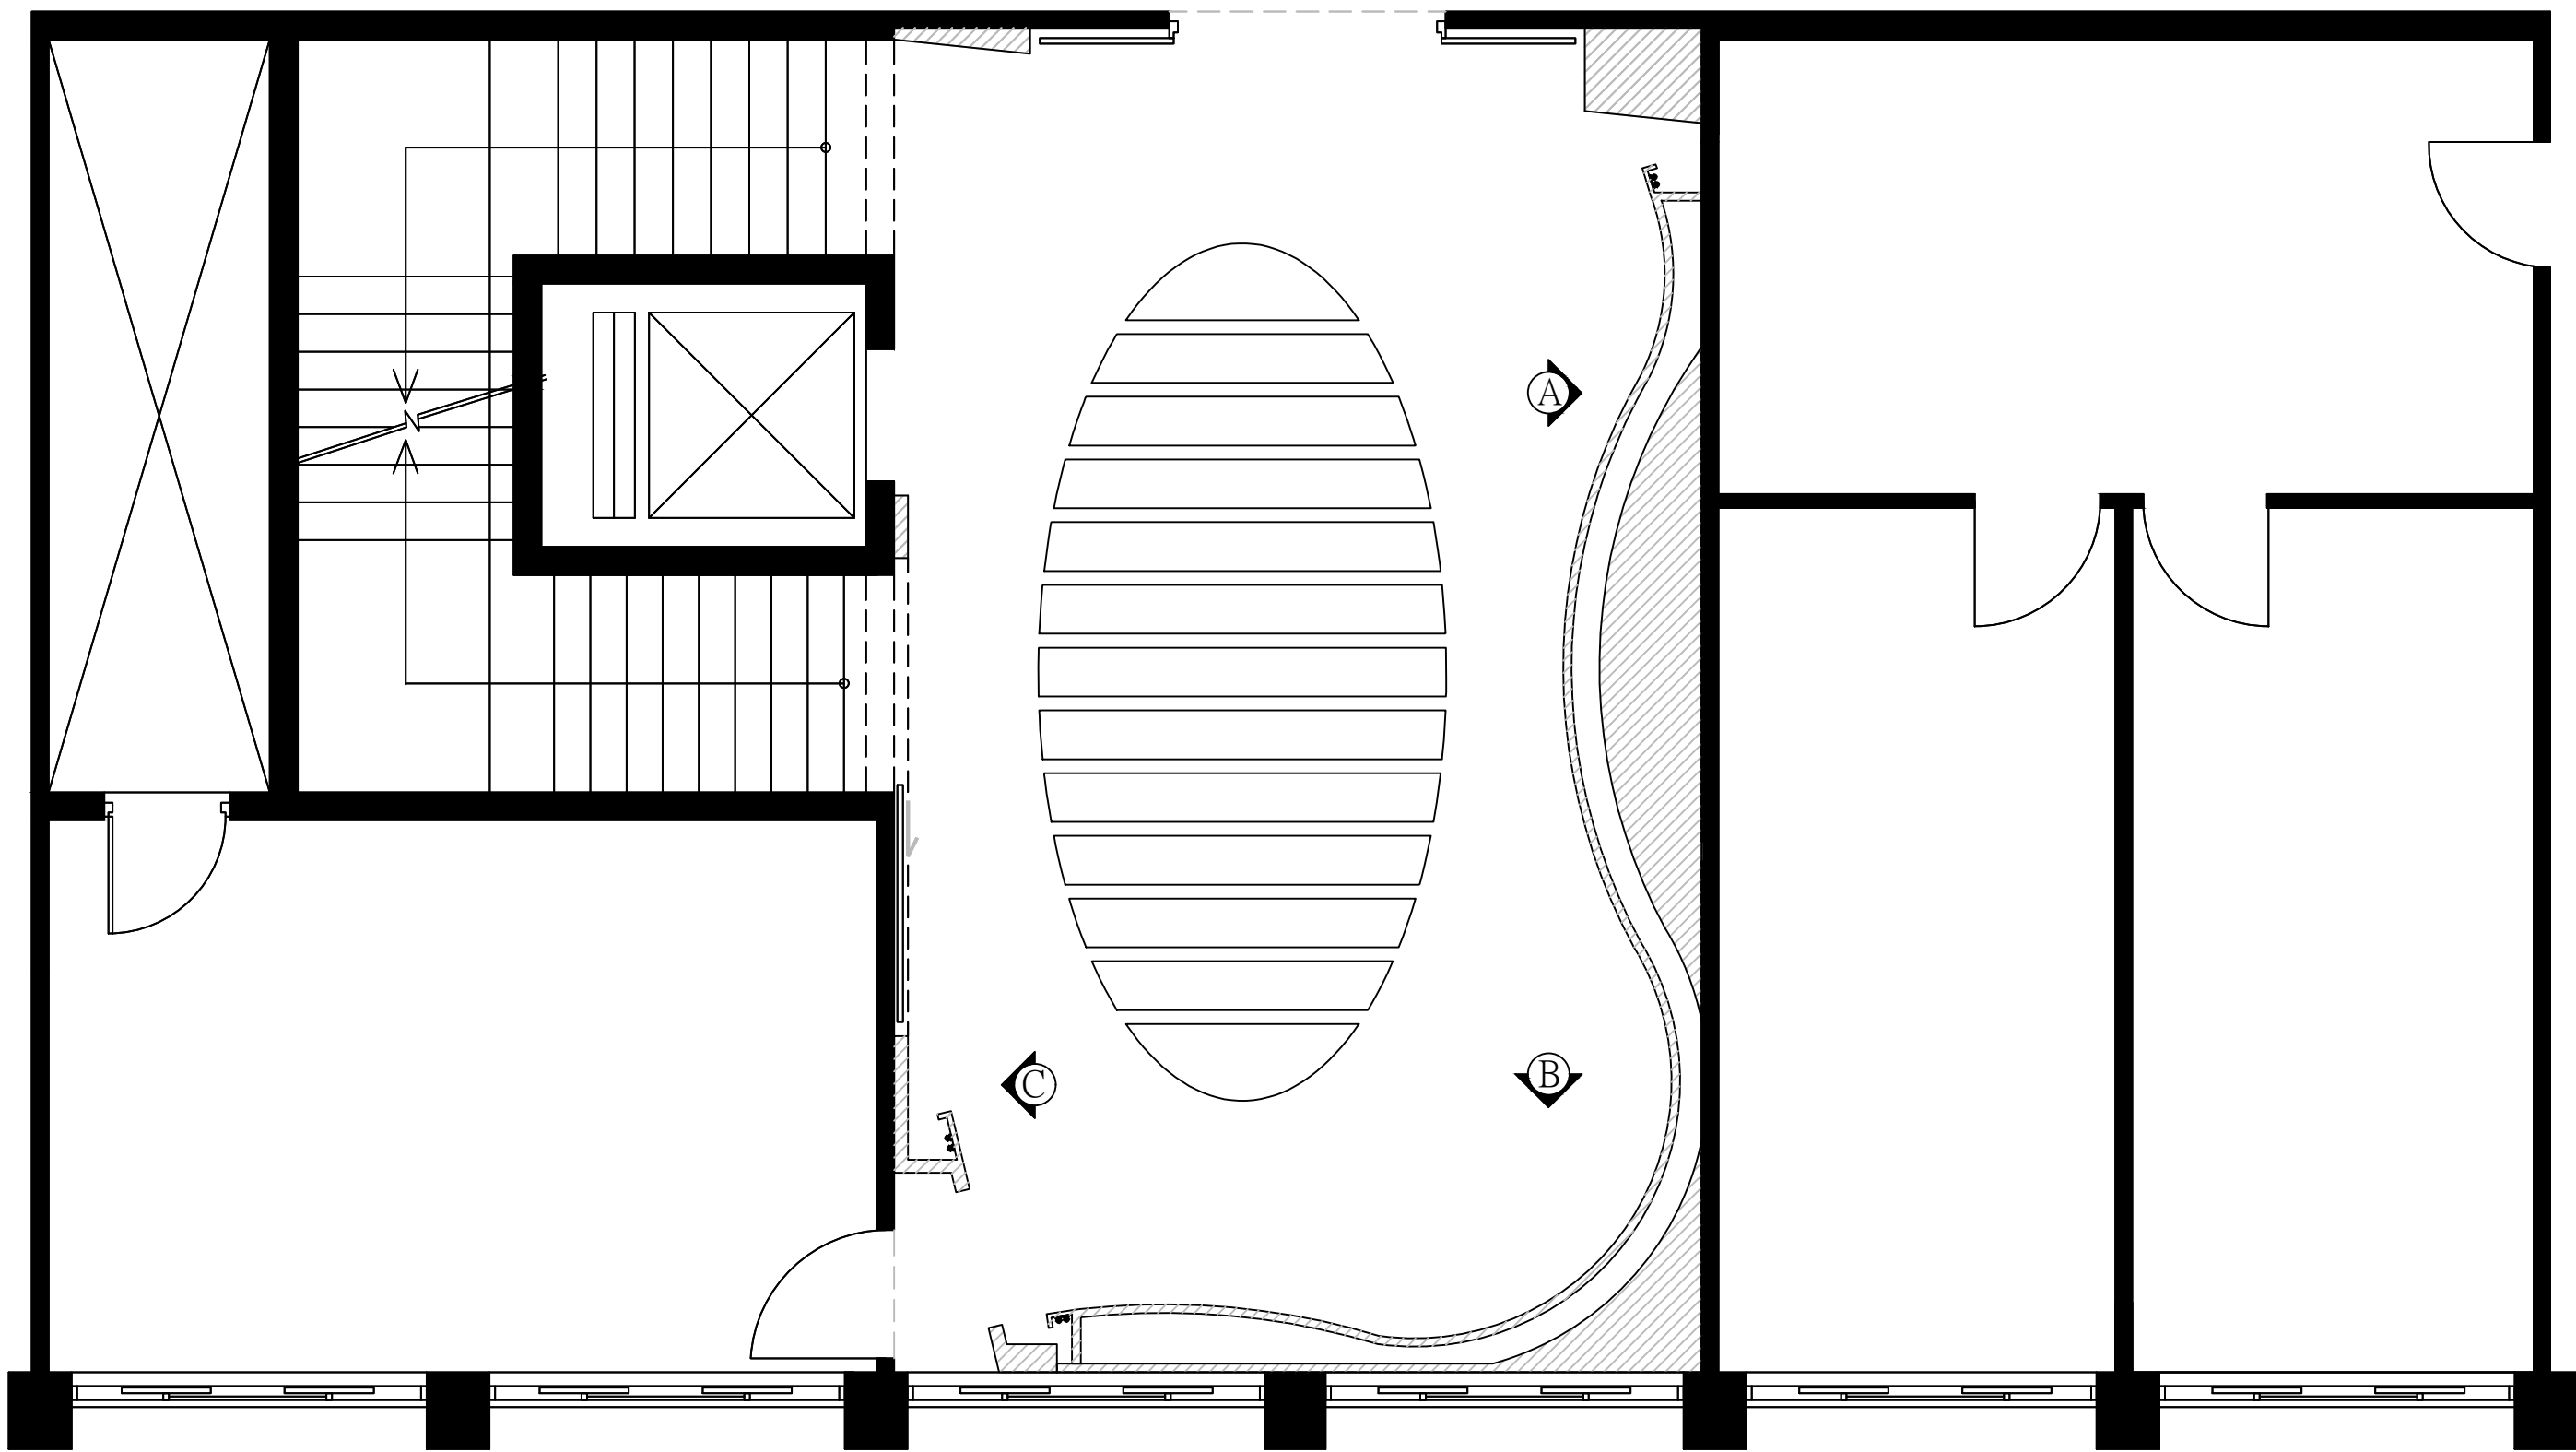


工業技術研究院
Industrial Technology
Research Institute

工程名稱	77館2F梯間展示牆裝修工程	設計	孫立臻	審核	周慧貞	核准		繪圖日期	1101110	修訂日期	1101110
圖名	立面索引圖	比例	A3=1/50	單位	CM	版本		圖號		張號	7/12

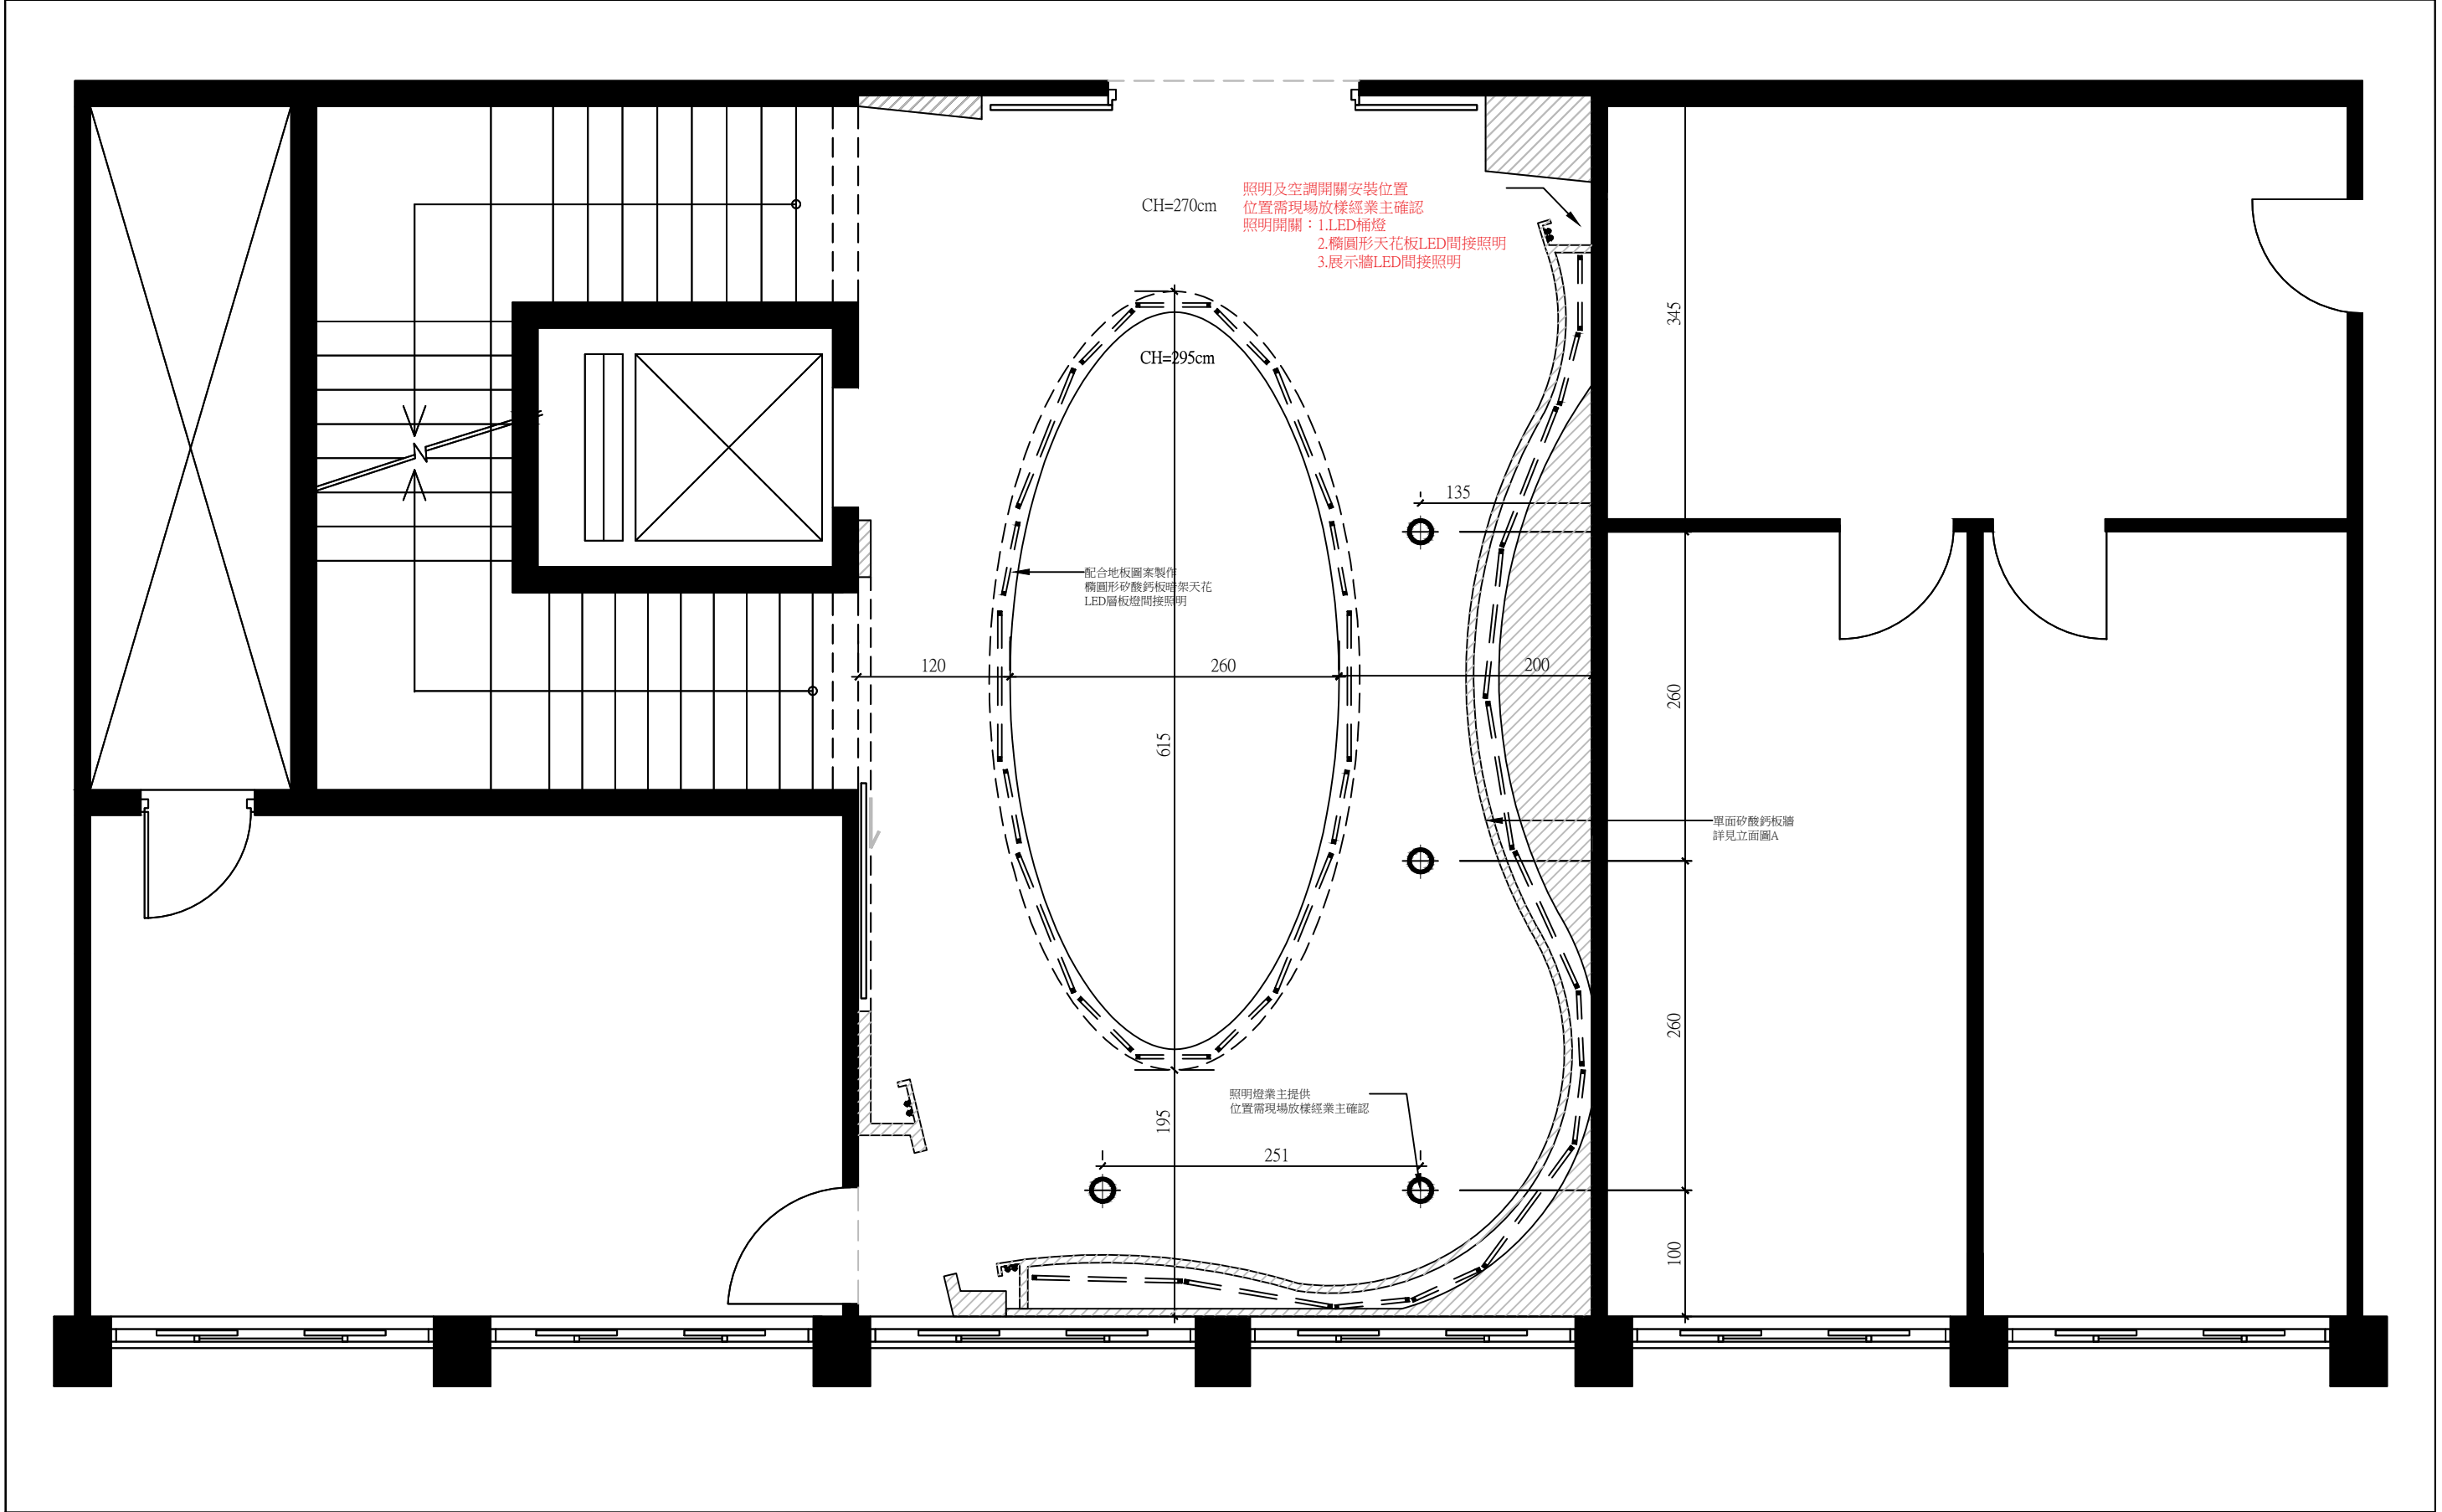


 工業技術研究院 Industrial Technology Research Institute	工程名稱	77館2F梯間展示牆裝修工程	設計	孫立臻	審核	周慧貞	核准		繪圖日期	1101110	修訂日期	1101110
	圖名	燈具平面圖	比例	A3=1/50	單位	CM	版本		圖號		張號	8/12

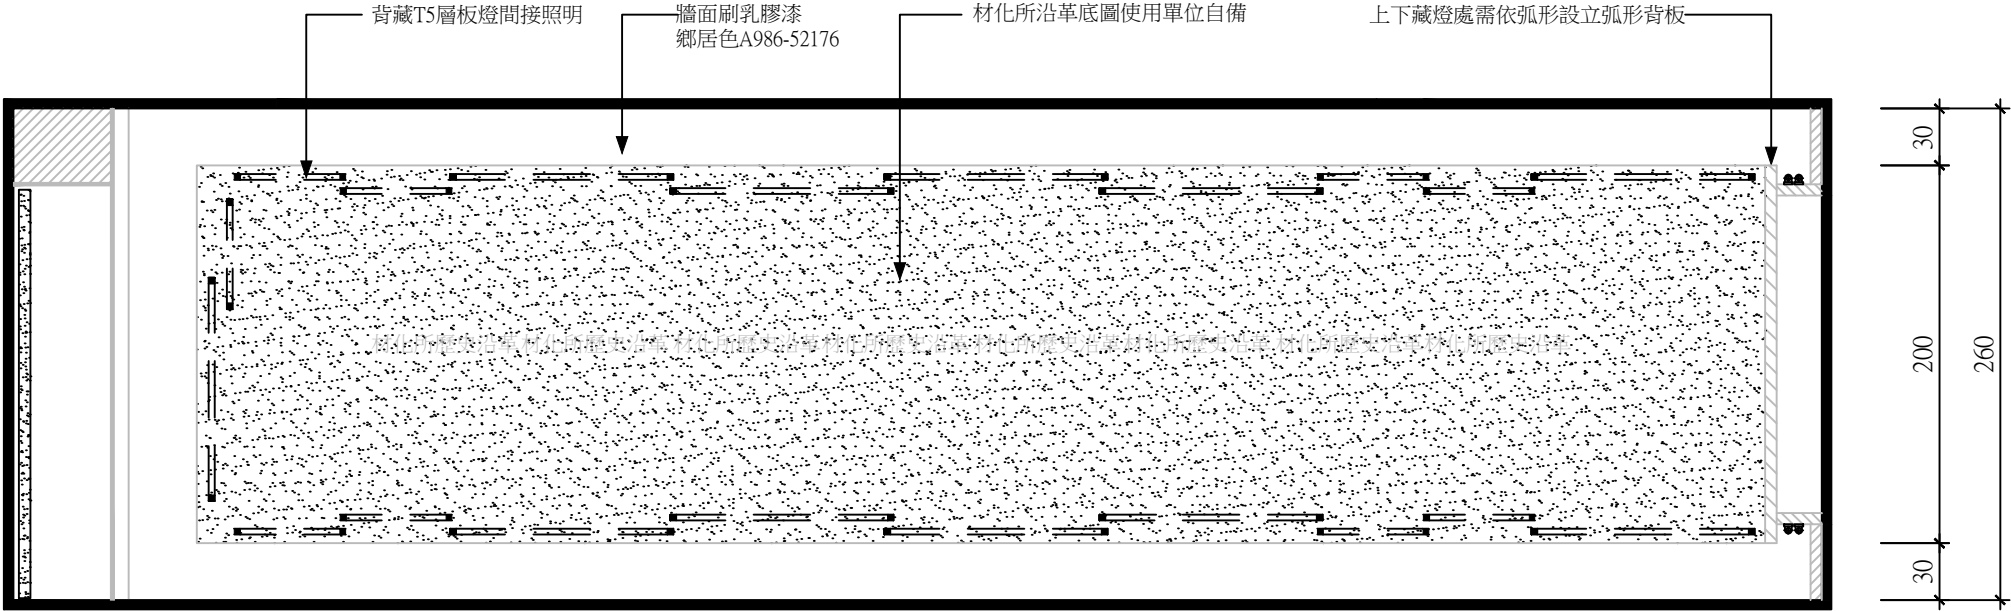

77-2F裝修事項

- ◎ 弧形牆---> 弧形展示牆貼石膏板後並出示防火證明
- * 弧形展示牆批土打底時需會同使用單位之貼大圖廠商現場確認 以維護大圖完工後品質


 工業技術研究院 Industrial Technology Research Institute	工程名稱	77館2F梯間展示牆裝修工程	設 計	孫立臻	審 核	周慧貞	核 准		繪圖日期	1101110	修訂日期	1101110
	圖 名	A向立面圖	比 例	A4=1/50 A3=1/40	單 位	CM	版 本		圖 號		張 號	9/12

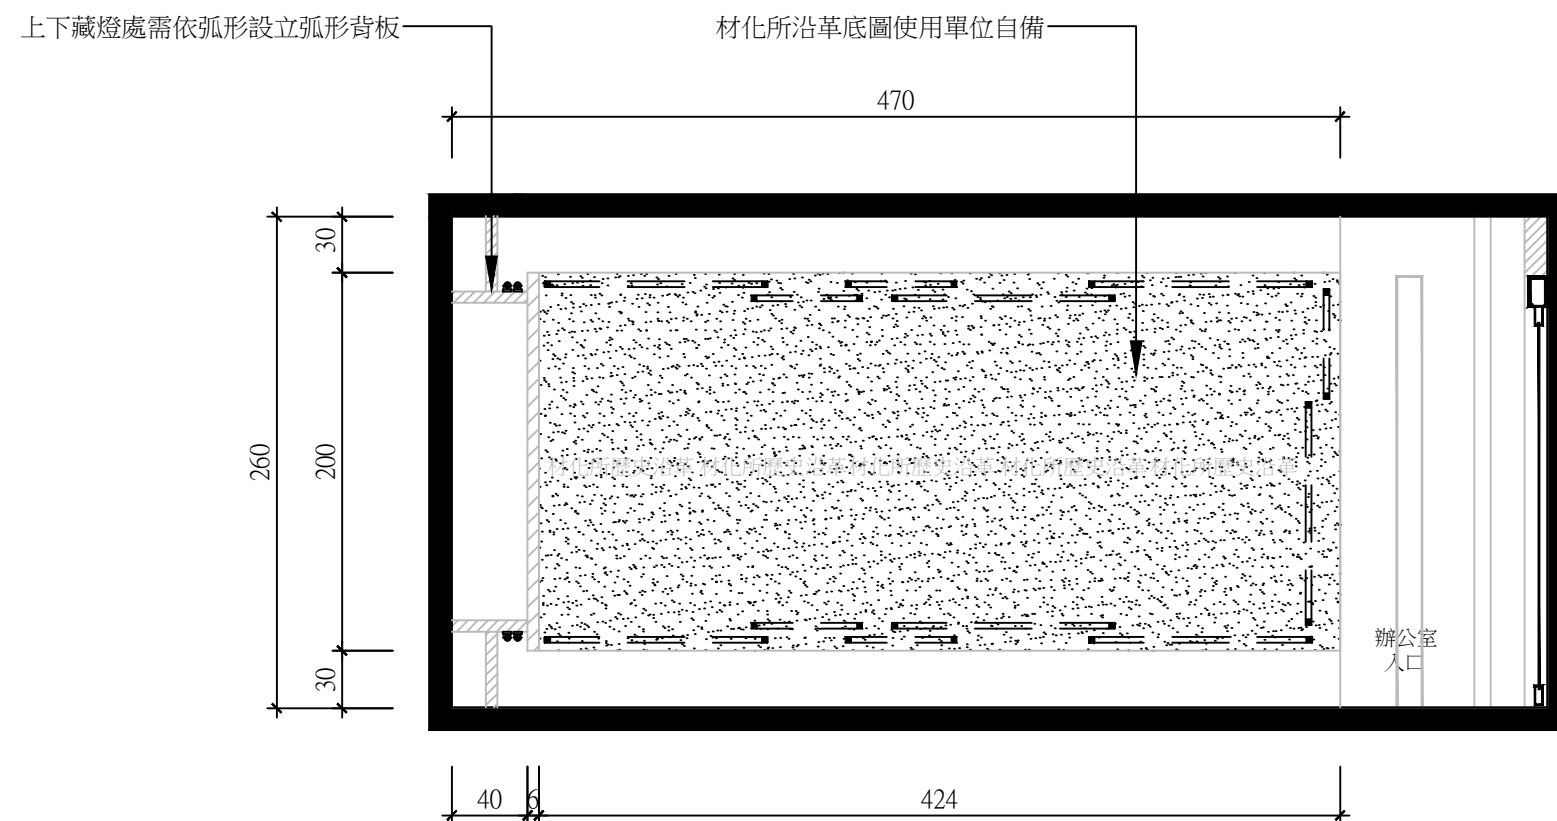

77-2F裝修事項

◎ 弧形牆---> 弧形展示牆貼石膏板後並出示防火證明
* 弧形展示牆批土打底時需會同使用單位之貼大圖廠商現場確認 以維護大圖完工後品質

 工業技術研究院 Industrial Technology Research Institute	工程名稱	77館2F梯間展示牆裝修工程	設 計	孫立臻	審 核	周慧貞	核 准		繪圖日期	1101110	修訂日期	1101110
	圖 名	B向立面圖	比 例	A4=1/50 A3=1/40	單 位	CM	版 本		圖 號		張 號	10/12

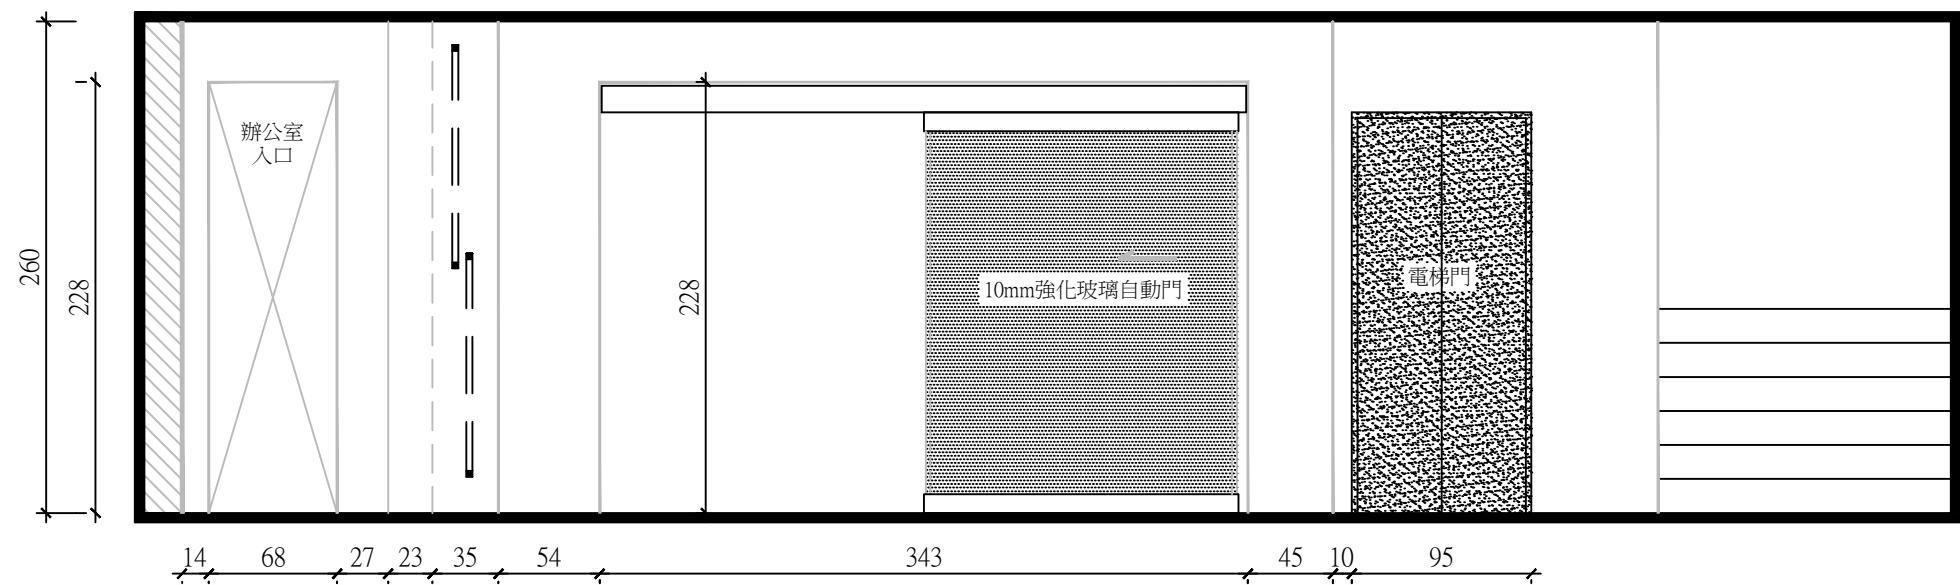

 工業技術研究院 Industrial Technology Research Institute	工程名稱	77館2F梯間展示牆裝修工程	設計	孫立臻	審核	周慧貞	核准		繪圖日期	1101110	修訂日期	1101110
	圖名	C向立面圖	比例	A4=1/50 A3=1/40	單位	CM	版本		圖號		張號	11/12



12/12



77館2F展示空間裝修工程

施 工 規 範 書

壹、 施工範圍：

77館2F

貳、 施工規範


一、 一般規範：

1. 承攬商所攜帶工具及設備應符合相關法令要求，使用之臨時用電必需經設
施工程人員指定供電位置接出，並經自備適當容量之漏電斷路器方可使用。
2. 欲參與此項工程之廠商，投標前需會同請購人至現場會勘，充分了解施工
範圍實際狀況與相關需求，否則日後承包商不得藉任何理由推諉或要求給
於補償與加價。
3. 本工程為**責任施工**，報價單所列數量僅供承包商估算及施工之參考。
4. 本工程標單包含完成此項工程之**所有未詳列於標單上的配件**。
5. 廠商於施工前需與請購人協商施工日期後方得以施工。
6. 施工前防塵措施及每天清理施工現場、廢棄物當天清離。
7. 廠商於施工期間於每日施工完畢時，將現場清理乾淨始可離開。
8. 廠商在施工時須特別**注意安全**，施工人員的**防護裝備需齊全**，應依「本院
院外人員至本院作業安全衛生管理基準」之相關規定辦理。
9. 廠商於工程完畢須會同業主相關人員勘察**現場復舊情形**，如確屬廠商施工
時破壞，廠商須負責修復。
10. 本工程完工驗收後保固一年。
11. 廠商進入院內施工應穿著工作服或背心(附有廠商名稱及編號)，違反規定
者即令停止施工，如屢勸屢犯則依本院相關規定辦理。

二、 裝修相關規範：

1. 每樓層均需以麗光板隔出施工範圍(至少210cm高) 做為施工防護，原PVC
地面並需以夾板披覆，麗光板外面接縫處(含與地面接縫)需以白色封箱膠帶
貼牢密封。

2. 施工範圍出入口外需置可黏式腳踏墊，以防帶出工區灰塵。
3. 細部尺寸廠商需配合現場丈量施作。
4. 裝修使用之建材必須符合「建築物室內裝修管理辦法」之規定。
5. 本工程部水電包含設備進場銜接（二次水電）。
6. 凡是產生噪音、粉塵、異味....等工項不得於上班時段施工。
7. 工料進場時間、動線及物料、廢棄物堆置區，需先行報備並經業主同意。
8. 油漆施工時需確實將周圍地面、傢俱、設備、鄰近空間等以膠膜或塑膠帆布..等包覆，確實做好防護。

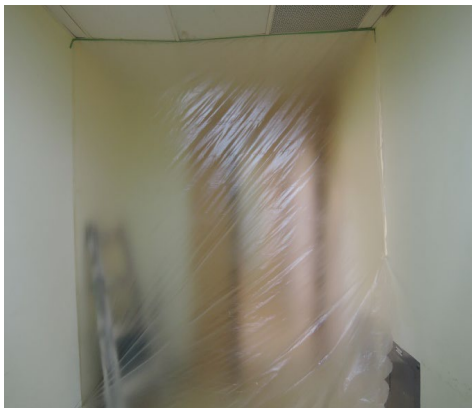

鄰近空間防塵防護

地面遮蓋防污

9. 以2m鋼尺緊靠輕隔間，鋼尺及輕隔間縫隙不得超過1mm。
10. 天花板及隔間牆刷漆前需全面批土，並以砂紙研磨平滑。完成後表面不得產生氣泡或細孔，以手掌觸摸不得有粗糙起砂之感覺。
11. 天花或牆面之矽酸鈣板交接處需留2~3mm縫隙，縫隙以AB膠填實，外覆纖維布批土補平。裝修完成面以目視不得有批土之痕跡或凹凸不平之波浪感，亦不得產生裂痕。
12. 木製天花線板或造型纖維板接縫及轉角處、目視不得有裂縫或起毛之現象。
13. 木質部份(含木質造型纖維板)油漆以手觸摸不得有起砂之粗糙感(即木質之

毛細孔需全部磨平、填實)。

14. 刷漆遇到不同材質或色彩，需貼紙膠帶區隔，完成面絕對不許有互相污染之情形產生。
15. 門片之五金(包括把手、鉸鍊、門鎖、門弓器、門檔等)不得污染任何漆料。
16. 施打Silicon時需貼紙膠帶、完成後兩側緣務必成一直線，同時Silicon中央部分平順內凹，不得產生波紋。
17. 凡地坪有新鋪設裝修材料者，踢腳板與地坪裝修材料交接處不得產生空隙。
18. 門片與地坪裝修完成面空隙需介於0.5~1.0cm之間。
19. 現有素地平整度不佳，廠商需以石膏土或自平泥補平，達4m²範圍內任何兩點高差小於50元硬幣厚度(約2mm)，並經業主檢查同意始為合格。
20. 素地需確實清掃乾淨，並經業主檢查同意後，始得繼續鋪設地坪裝修材。
21. 裝修完成後，門框不得產生歪斜或框料大小頭之情形。
22. 鋪設PVC地磚黏著劑必須使用新料以避免異味。
23. 輕隔間與柱面交接一直線時，隔間板需包覆柱面並以AB膠固定之，如果隔間板與柱面空隙過大，則需依業主指示於適當處加角材補強。
24. 油漆完工後周遭環境及地上物均不得有髒汙、油漆汙染。
25. 凡木作櫃體或系統櫃之抽屜、門片及抽盤需使用自動復歸緩衝絞鏈(台灣國產品)。
26. 新作輕隔間或壁磚頂端需高於系統天花板(暗架天花)10cm 以上，收邊骨架需工整，Silicon填縫需貼膠帶後施打，不合規定者業主得要求拆除重做。
27. 木作門框貼雙色美耐板時需考量門板閉合交接處，設置施工停止檢察點，並通知業主現場確認後方可施作，不合規定者業主得要求拆除重貼。



建築物排水設計摘要--

表 4-3 器具存水彎堰口(trap weir)至個別通氣管之距離對照表

器具排水管之管徑(mm)	距離(m)
30	0.8
40	1.0
50	1.5
75	1.8
100	3.0

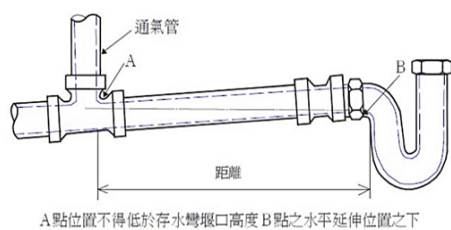


圖4-13 存水彎堰口與通氣管的距離

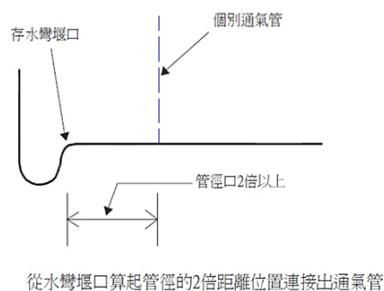


圖4-14 個別通氣管的連接位置

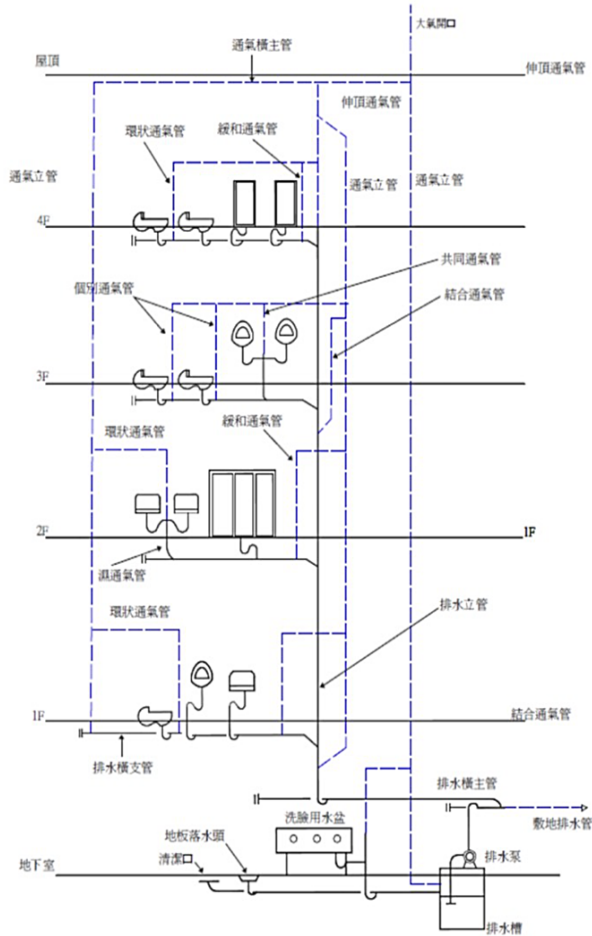


圖4-8 排水通氣系統圖

4.3.11 共同通氣管之設置應符合下列規定：

(1) 背對背或並列設置的二個器具，其器具排水管在同一高度處與排水立管相接

三、電力及照明相關規範：

1. 若涉及高度超過2m之高架作業，請要求廠商做好人員墜落防止措施。• 高架作業人員應確實配帶安全帽、安全鞋、安全帶等適當防護具，二公尺以上之工作場所邊緣及開口部份，應設有適當強度之圍欄、握把、覆蓋等防護措施。
2. 對於勞工有墜落危險之場所，應設置警告標示，並禁止與工作無關之人員進入
3. 廠商進行吊掛作業前應先經發包部門核准，吊掛設備及操作人員資格應符合法令規定。施作人員進行高架作業務必佩掛安全索/帶，若遇天候狀況可能影響作業人員安全(如強風)，請要求暫停作業。
4. 在高度二公尺以上之處所進行作業，勞工有墜落之虞者，應以架設施
5. 工架或其他方法設置工作台。但工作台之邊緣及開口部分等，不在此限。
6. 勞工於以石綿板、鐵皮板、瓦、木板、茅草、塑膠等材料構築之屋頂或

於以礦纖板、石膏板等材料構築之夾層天花板從事作業時，為防止勞工踏穿墜落，應採取下列設施：

- (1) 勞工於高差超過一．五公尺以上之場所作業時，應設置能使勞工安全上下之設備。
- (2) 使用之移動梯，應符合規定
- (3) 使用之合梯，應符合規定
- (4) 從事高架作業應依法規要求作業人員確實勾安全帶防範墜落，作業期間應給予適當休息。
- (5) 從事高架、高壓電活線等危險作業，應指定承攬商工地負責人為從事該工程現場管制主管。
- (6) 其他墜落滾落之危害預防措施。

7. 插座裝設及驗收規範說明：



電源插座裝設完成相序極性測試
(蓋板上方
貼迴路標籤)



源插座裝設完成，**電壓檢視**及相序
及**極性測試**(蓋板上方貼迴路標
籤)

一、目的


為使電源插座裝設及驗收，確保工程品質及維護用電安全，特建立本標準規範據以依循。

二、內容


- (一). 作業場所設置固定式插座，每一電源迴路開關之啟斷容量、線徑應符合安全規定。
- (二). 10~15 安培之用電設備應配置專用插座迴路，實驗室用插座迴路裝置數量最多以四組為限。辦公室用插座迴路，裝置插座數量最多以十二組為限，(依屋內線路裝置規則第一〇二條第三款第三、四項)前端應有無熔絲開關保護。
- (三). 所有低壓單相插座及插頭應為接地型，插座、插頭接地線及被接地之導線（中性線），在初始安裝時極性要檢測確認正確才可使用。
注意：插座上電源中性線不得與接地線並接。
- (四). 接地導線被覆材質之識別應使用綠色，中性線識別應使用白色或灰色。
- (五). 單一迴路多組插座之配線方式，第一組插座電源線連至第二組插座之電源線及至第一組插座之分岐線，應用套管以壓著工具方式施工，以此類推，不可以利用插座本身背面插孔連接。

三、插座示意圖


(一). 110V 接地型插座接線圖

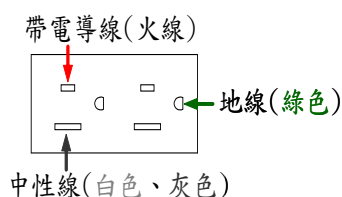


(二). 220V Y 型接地型插座接線圖

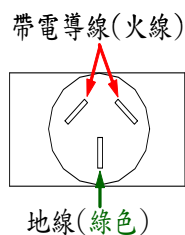

(三). 220V 引掛型接地型插座接線圖

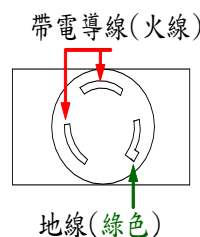

四、接線示意圖

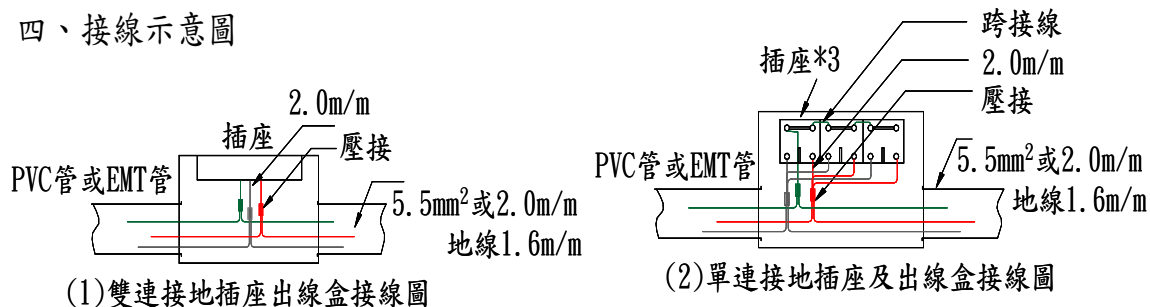

四、消防相關規範

1. 工程施工期間如須動火、侷限/密閉空間、地面挖掘、吊掛、中斷/復歸環境安全及設施功能等作業，需事前提出申請，經核准後始可作業。
2. 施工前所有施工人員召開施工安全會議，進行施工內容，區域及各項注意事項之宣導。
3. 人員安全防護器具（安全帽、安全眼鏡、安全索等），須每個施工人員有一套。
4. 施工現場須擺設安全設施（滅火器、施工告示牌、抽風機）以備不時之需
5. 承攬商在工程合約期間，必須遵守政府規定現行之勞工安全衛生法規之規定，並無條件遵守本院之工業安全相關規則與工安措施，工作現場作業人員須接受本院工安人員之督導與約束。
6. 承攬商在槽體內或地下室施工前須做好通風才可進入施工且須一人在地面上監看。
7. 承攬商在施工時須自備安全及清潔工具，所有高架作業(2M 以上)必須繫妥樓梯、安全繩後，方可執行高空作業工程。
8. 承攬商所攜帶工具及設備應符合相關法令要求。
9. 得標施工廠商施工材料需先送審，業主同意後方可施作。
10. 消防安全設備設置標準依消防法規定執行之
11. 消防安全設備施工完成後之功能測試，並製作消防安全設備測試報告書。
12. 探測器之裝置位置，依下列規定：
 - (1) 天花板上設有出風口時，除火焰式、差動式分布型及光電式分離型探測器外，應距離該出風口一點五公尺以上。
 - (2) 牆上設有出風口時，應距離該出風口一點五公尺以上。但該出風口距天花板在一公尺以上時，不在此限。
 - (3) 天花板設排氣口或回風口時，偵煙式探測器應裝置於排氣口或回風口周圍一公尺範圍內。
 - (4) 局限型探測器以裝置在探測區域中心附近為原則。
 - (5) 局限型探測器之裝置，不得傾斜四十五度以上。但火焰式探測器，不在此限。
 - (6) 居室天花板距樓地板面高度在二點三公尺以下或樓地板面積在四十平

方公尺以下時，應設在其出入口附近。

13. 設置排煙、進風風管時，應符合下列規定：

- (1) 排煙設備之排煙口、排煙風管、進風口、進風風管及其他與煙接觸部分應使用不燃材料。
- (2) 排煙、進風風管貫穿防火區劃時，應在貫穿處設防火閘門；該風管與貫穿部位合成之構造應具所貫穿構造之防火時效；其跨樓層設置時，立管應置於防火區劃之管道間。但設置之風管具防火性能並經中央主管機關認可，該風管與貫穿部位合成之構造具所貫穿構造之防火時效者，不在此限。
- (3) 排煙口位於天花板高度二分之一以上之範圍內，與直接連通戶外之排煙風管連接，該風管並連接排煙機。進風口位於天花板高度二分之一以下之範圍內；其直接面向戶外，開口面積在一平方公尺（兼用時，為一點五平方公尺）以上；或與直接連通戶外之進風風管連接，該風管並連接進風機。

14. 撒水頭迴水板與天花板或樓板之間距，在十五公分以下。

15. 自動撒水設備竣工時，應做加壓試驗，其測試方法準用第三十三條規定。但密閉乾式管系應併行空氣壓試驗，試驗時，應使空氣壓力達到每平方公分二點八公斤或 0.28 MPa 之標準，其壓力持續二十四小時，漏氣減壓量應在每平方公分零點一公斤以下或 0.01MPa 以下為合格。

16. 撒水頭或一齊開放閥開啟放水時，即發出警報。

五、空調相關規範

1. 本案為責任施工，使用之材料規格須與既設相容，投標前須會同承辦人至現場勘察。保固期內如有任何故障問題，除機件自然老化、天災等人力不可抗拒之因素，經判定為品質不良問題，費用將由廠商概括承受，不得追加費用。
2. 承攬商在工程合約期間，必須遵守政府規定現行之勞工安全衛生法規之規定，並無條件遵守本院之工業安全相關規則與工安措施，工作現場作業人員須接受本院工安人員之督導與約束。
3. 室內隔間拆除施工前，承包商應對既設風機進行控制器、控制面板、二通閥、浮球溢位開關、固定架、指示燈等進行拆除，拆除過程需保留PIN腳與排線電線完整，以利後續沿用。既設皆為良品，廠商應於工程前確認，如因拆除過程有


- 所損壞，應負完全責任。未更新之風機應於工程中進行防塵防護。
4. 新設風機位置應考量風機前後方皆保有50CM維修空間。風機出風口位置應考量風量分布且避免短循環，並預留較長風管，業主得依需求修改位置。
 5. 新設與既設風機管路與閘閥、閥件皆須完整保溫並設置保溫帽蓋。
 6. 風機電路配置應使用附有5A保險絲之端子盤，線路需使用壓接端子壓接才可鎖附於端子盤上，電源線並接時須使用壓接方式。
 7. 既設FBPN-758系列具有聯網功能，每一風機皆有接線盒並以牙條吊部固定於風機附近，接線盒間需使用PVC管與快接頭連接，過程中需有牙條與吊部吊掛，線路經由接線盒後再以軟管接往風機控制盒，IP由業主指定，承包商須完成設定與連線配接。
 8. 風機安裝更新須有洩水坡度。
 9. 無論更新風機與否皆須從新配置排水管路且須保溫，配接時應優於1:100斜度，水盤出口後與其他風機並接，直接進入幹管，過程不使用OL，所有幹管皆使用2" 尺寸之O管，且須依管徑進行吊部規劃，於幹管前端與尾端皆須設置清潔口，以利後續維護。
 10. 冰水管路配設應設置正確吊部，管路牙接處至少應入牙4-5牙並使用適量AB膠，閘閥後二次側應設置由令。部分管路末端需使用三通配置，位置由業主指定。
 11. 風機控制面板應設置於業主指定位置，隔間格屏應進行管路預埋，以利後續安裝。
 12. 外氣空調箱使用捷鴻JDSBH-05，風量:1500CFM,SP:49mmAq，SPG-1.2t、米白色粉末塗裝，雙邊設置把手型拆卸式維修門，2HP*3φ440V 60HZ變頻馬達，KRUGER KAT9-7-CL 前傾式單風車，箱體內含PU保溫(非鹵素材質)。附初級濾網箱需保溫，濾網尺寸24*24*2。安裝時應用避震吊掛，風管銜接應順暢，使用帆布型銜接法蘭亦須要包覆保溫。安裝位置須預留維護保養空間。
 13. 外氣空調箱變頻器與NFB、變壓器440V/220V，等控制元件應設置於控制箱內，並設有散熱風扇與風口。箱體應符合院內製作規範。原既設有電動風門與火警感測器，須接入控制電路，由控制電箱連動運轉。電箱製作須符合配電箱製作規範。
 14. 未規範事宜以冷凍空調工程工業同業公會頒布之中央空調施工規範為依據。
 15. 附件： 配電箱製作規範



配電盤製作規範

訂定日期:98-04-21
修改日期:101-05-08

一. 室內配電盤示意圖 (一). 外觀

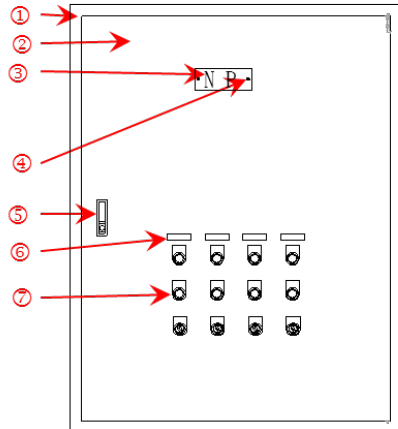

- ① 配電箱本體
- ② 配電箱門
- ③ 壓克力銘牌〔白底藍字〕


例 MP-105 PANEL
3φ3W 220V
FORM 變電站 MP

- ④ 尼龍鉚釘固定
- ⑤ 配電箱門鉚型式〔附鎖〕




- ⑥ 設備名稱銘牌
- ⑦ 按鈕開關、選擇開關以壓克力銘牌標示狀態〔ON「紅」、OFF「綠」、MAN、AUTO…等〕指示燈：直接式LED

(二). 配電盤內部配置

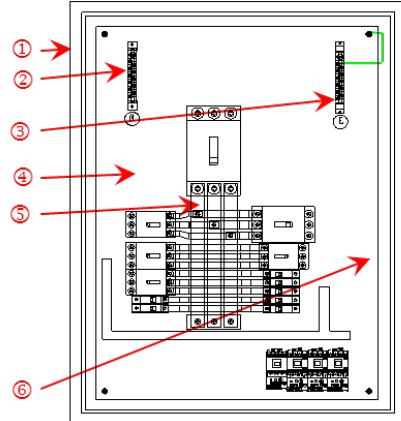

- ① 配電箱本體
- ② 中性線端子板
- ③ 接地端子板〔配電箱應與接地銅排連接〕
- ④ 配電箱底板
- ⑤ 銅匯流排〔鍍錫、熱縮絕緣套R-紅、S-黑、T-藍〕及所有導電用螺絲皆採用鍍鋅材質
- ⑥ 絕緣套管顏色：R-紅、S-黑、T-藍、中性線-白、接地線-綠。
- ⑦ 預留配線空間及中門開啟90°以上

(三). 配電盤中門

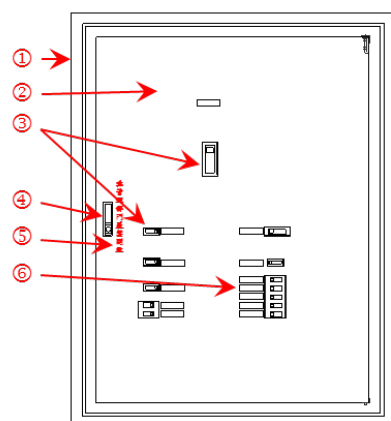


- ① 配電箱本體
- ② 配電箱中門
- ③ 中門只開孔外露無熔絲開關操作把手，其他帶電部份全部覆蓋〔接觸器…〕
- ④ 配電箱中門鉚〔附鎖〕〔門鉚型式同箱門〕



- ⑤ 警語〔紅色噴漆直列字高15mm『非管理部門嚴禁開啟』〕
- ⑥ 迴路標示牌〔尼龍鉚釘固定〕




(四). 側視圖

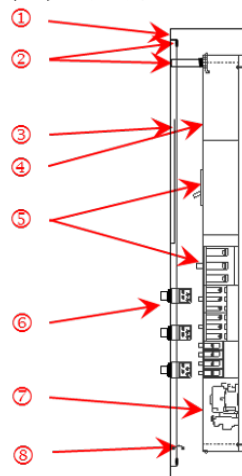


- ① 配電箱本體
- ② 配電箱防碰撞裝置及門扇與箱體防碰撞橡膠墊片
- ③ 配電箱門及資料夾〔配合配電盤寬度至少可放置A4+護貝資料〕
- ④ 配電箱中門
- ⑤ 中門開孔外露無熔絲開關操作部份
- ⑥ 操作開關及指示燈
- ⑦ 中門覆蓋所有帶電部份
- ⑧ 門扇接地端子〔備M5螺絲孔及螺絲〕
配電盤門與箱體設接地樁〔焊接〕以綠色軟電線 3.5mm^2 〔22/0.45〕連接

(五) 屋外防雨配電盤示意圖

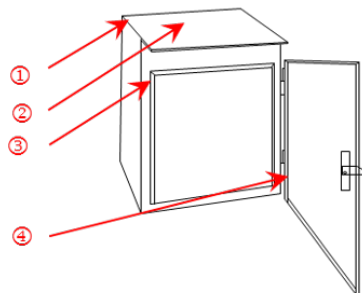


- ① 配電箱本體
- ② 箱頂板傾斜 15° 延伸長度為70mm
- ③ 導水溝〔上緣及左、右兩側〕
- ④ 配電箱門扇底部兩側鑽孔〔5mm〕排水
- ✕ 其他製作規範詳如室內配電箱〔盤〕

(六) 接地端子板

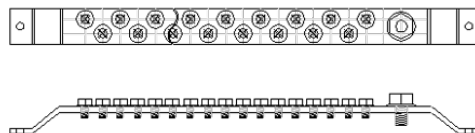

接地端子板，應以 $15\text{mm} \times 3\text{mm}^t$ 以上鍍錫銅排製作，主端子應依線徑配置適合之螺絲但不得小於M6；分路端子應依線徑配置適合螺絲，但不得小於M5〔端子板端子螺絲一律使用公制螺絲〕端子板點數應以配電箱迴路總數120%設置。〔使用O型端子壓接〕

(七) 中性線端子板

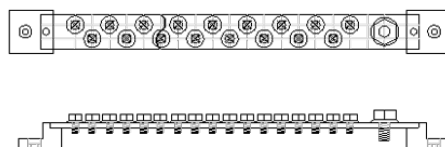

3ϕ 4W及 1ϕ 3W電源系統應設中性線端子板〔設置如接地端子板〕，中性線端子板銅排二端以電木台或絕緣座固定於配電箱底板。

二. 其他

〔一〕. 配電盤鈹金厚度：〔若另有規定依規定辦理〕

1. 落地型：箱體 2.3mm^t ；箱門 3.2mm^t ，配電箱門與箱體設接地樁〔焊接〕以綠色軟電線 3.5mm^2 〔22/0.45〕連接
2. 壁掛型：箱體寬度、高度均小於500mm且深度小於200mm之配電箱(盤)鈹金 1.6mm^t ，其他規格均應 2mm^t 以上鈹金製造。

〔二〕. 配電盤一律採粉體烤漆，顏色：5Y701。〔若另有規定依規定辦理〕

〔三〕. 配電盤上方配置同色線槽或鋁製線槽〔預留擴充容量〕。