



施工規範書

壹、施工範圍：

7單宿舍

貳、一般規範

1. 承攬商所攜帶工具及設備應符合相關法令要求，使用之臨時用電必需經設施工程人員指定供電位置接出，並經自備適當容量之漏電斷路器方可使用。
2. 本工程為責任施工，報價單所列數量僅供承包商估算及施工之參考。
3. 本工程標單包含完成此項工程之所有未詳列於標單上的配件。
4. 廠商於施工前需與請購人協商施工日期後方得以施工。
5. 施工前防塵措施及每天清理施工現場、廢棄物當天清離。
6. 廠商於施工期間於每日施工完畢時，將現場清理乾淨始可離開。
7. 廠商在施工時須特別注意安全，施工人員的防護裝備需齊全，應依「本院院外人員至本院作業安全衛生管理基準」之相關規定辦理。
8. 廠商於工程完畢須會同業主相關人員勘察現場復舊情形，如確屬廠商施工時破壞，廠商須負責修復。
9. 廠商進入院內施工應穿著工作服或背心(附有廠商名稱及編號)，違反規定者即令停止施工，如屢勸屢犯則依本院相關規定辦理。

參、相關規範

參、相關規範

1. 施工時間上午0900-1600時。
2. 承攬商所攜帶工具及設備應符合相
3. 依業主至指定地點說明施工範圍及
4. 施工完成周圍環境清潔乾淨。


肆、附件

施工圖/圖說:

■平面圖_V1_V1

其他:

■7單宿舍北棟1~4樓房間窗戶窗簾_V1

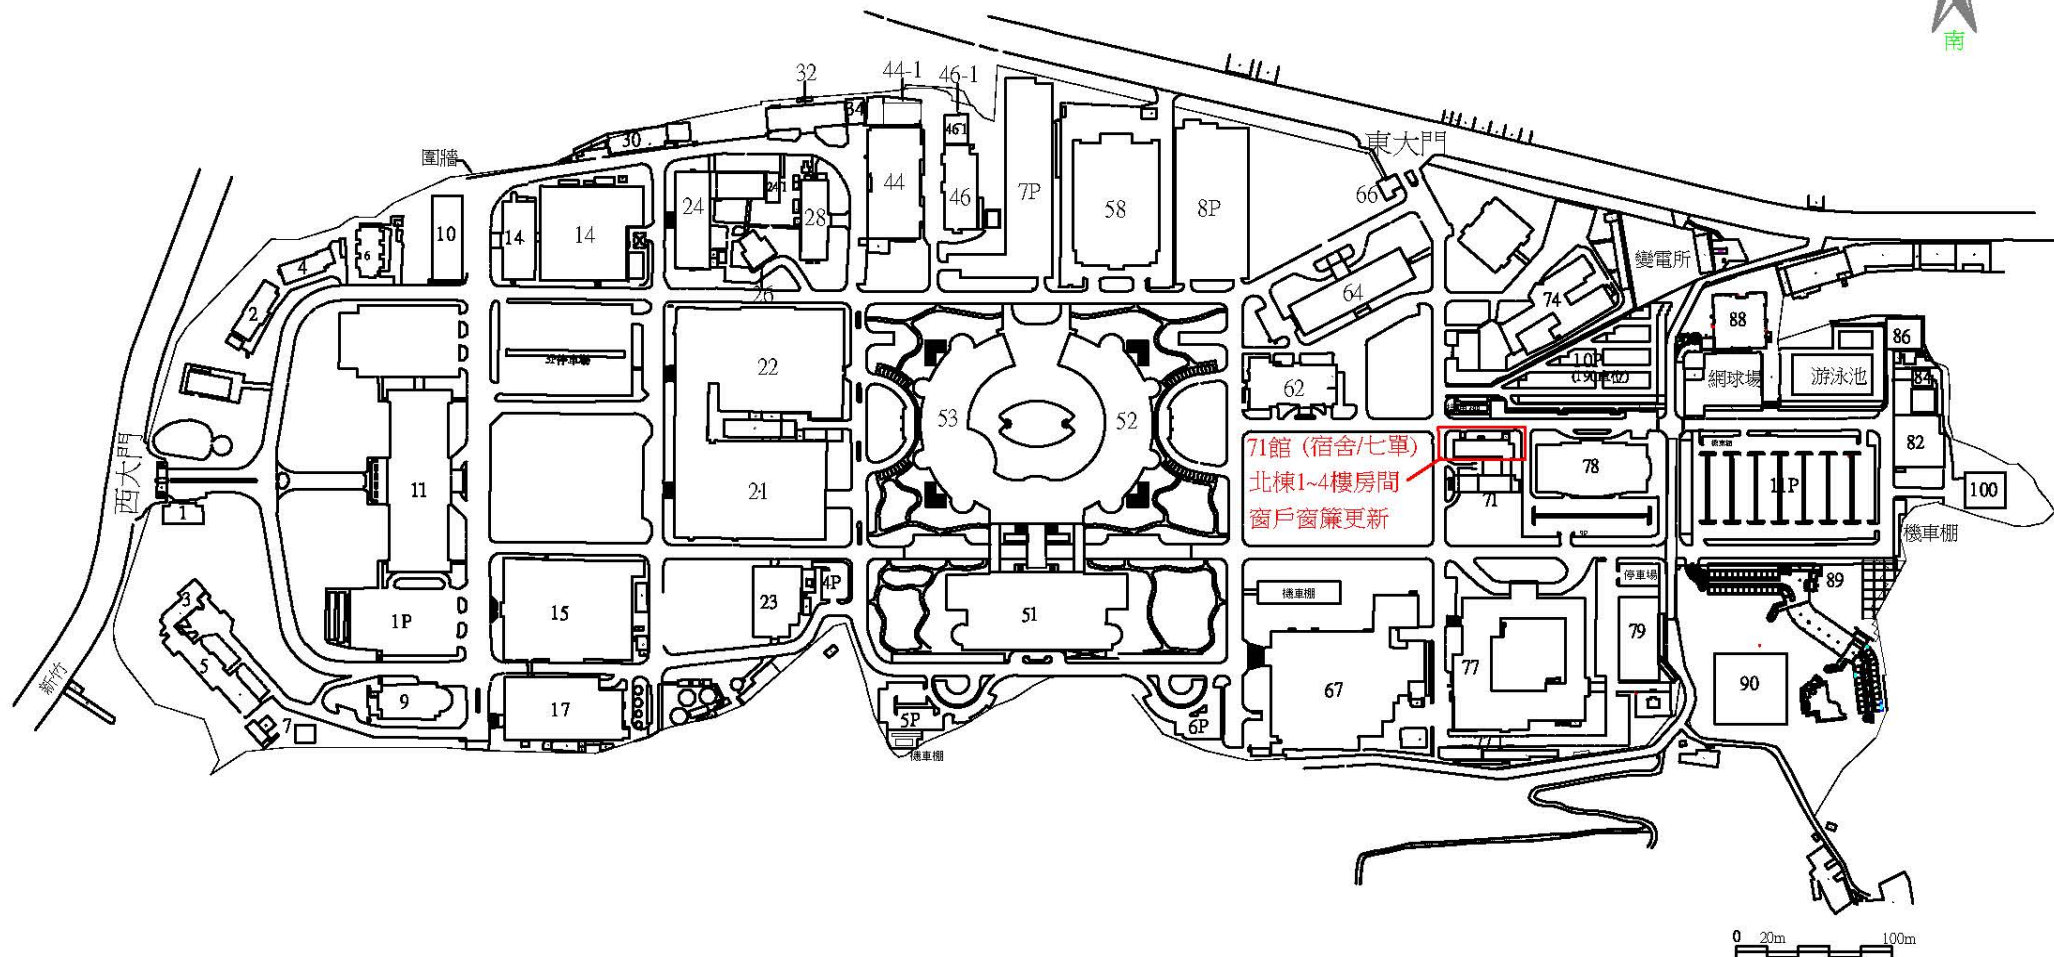

工業技術研究院 中興院區平面圖

S:1/150



工業技術研究院
Industrial Technology
Research Institute

工程名稱: 7單宿舍北棟1~4樓房間窗戶窗簾更新	設計	陳高宏	審核	胡其雄	核准	張聰庭	繪圖日期	115/05/01	修訂日期	115/05/01
圖名: 7單宿舍北棟1~4樓房間窗戶窗簾更新	比例	N/A	單位	cm	版本	N/A	圖號	01	張號	本張 / 總張數

71館7單宿舍住宿區域窗簾施工

序號	宿舍	房號	房間型式	備註
1	中興院區七單	101	7單單人房(男)-附冷氣	
2	中興院區七單	102	7單單人房(男)	
3	中興院區七單	103	7單單人房(男)	
4	中興院區七單	104	7單單人房(男)	
5	中興院區七單	105	7單單人房(男)	
6	中興院區七單	106	7單單人房(男)	
7	中興院區七單	107	7單單人房(男)	
8	中興院區七單	108	7單單人房(男)	
9	中興院區七單	109	7單單人房(男)-無網路	
10	中興院區七單	112	7單單人房(男)	
11	中興院區七單	113	7單單人房(男)	
12	中興院區七單	114	7單單人房(男)	
13	中興院區七單	202	7單單人房(男)-無網路	
14	中興院區七單	203	7單單人房(男)-附冷氣	
15	中興院區七單	204	7單單人房(男)	
16	中興院區七單	206	7單單人房(男)	
17	中興院區七單	207	7單單人房(男)	
18	中興院區七單	208	7單單人房(男)	
19	中興院區七單	209	7單單人房(男)	
20	中興院區七單	210	7單單人房(男)	
21	中興院區七單	211	7單單人房(男)	
22	中興院區七單	212	7單單人房(男)	
23	中興院區七單	213	7單單人房(男)	
24	中興院區七單	214	7單單人房(男)	
25	中興院區七單	215	7單單人房(男)-附冷氣	
26	中興院區七單	216	7單單人房(男)-無網路	
27	中興院區七單	302	7單單人房(男)	
28	中興院區七單	303	7單單人房(男)-無網路	
29	中興院區七單	304	7單單人房(男)	
30	中興院區七單	305	7單單人房(男)	
31	中興院區七單	306	7單單人房(男)	
32	中興院區七單	307	7單單人房(男)	
33	中興院區七單	308	7單單人房(男)	
34	中興院區七單	309	7單單人房(男)	
35	中興院區七單	311	7單單人房(男)	

71館7單宿舍住宿區域窗簾施工

序號	宿舍	房號	房間型式	備註
36	中興院區七單	312	7單單人房(男)	
37	中興院區七單	313	7單單人房(男)	
38	中興院區七單	401	7單開放實驗室單人房	
39	中興院區七單	403	7單單人房(男)	
40	中興院區七單	404	7單單人房(男)-無網路	
41	中興院區七單	405	7單單人房(男)	
42	中興院區七單	406	7單單人房(男)	
43	中興院區七單	408	7單單人房(男)	
44	中興院區七單	409	7單單人房(男)	
45	中興院區七單	410	7單單人房(男)	
46	中興院區七單	411	7單單人房(男)-無網路	
47	中興院區七單	412	7單單人房(男)-無網路	
48	中興院區七單	413	7單單人房(男)	
49	中興院區七單	414	7單單人房(男)	
50	中興院區七單	416	7單單人房(男)	
51	中興院區七單	201	7單單人房(男)	窗型
52	中興院區七單	205	7單單人房(男)-無網路	窗型
53	中興院區七單	307	7單單人房(男)	窗型
54	中興院區七單	310	7單單人房(男)	窗型
55	中興院區七單	314	7單單人房(男)-無網路	窗型
56	中興院區七單	402	7單單人房(男)	窗型
57	中興院區七單	407	7單單人房(男)-無網路	窗型
58	中興院區七單	415	7單單人房(男)-無網路	窗型