


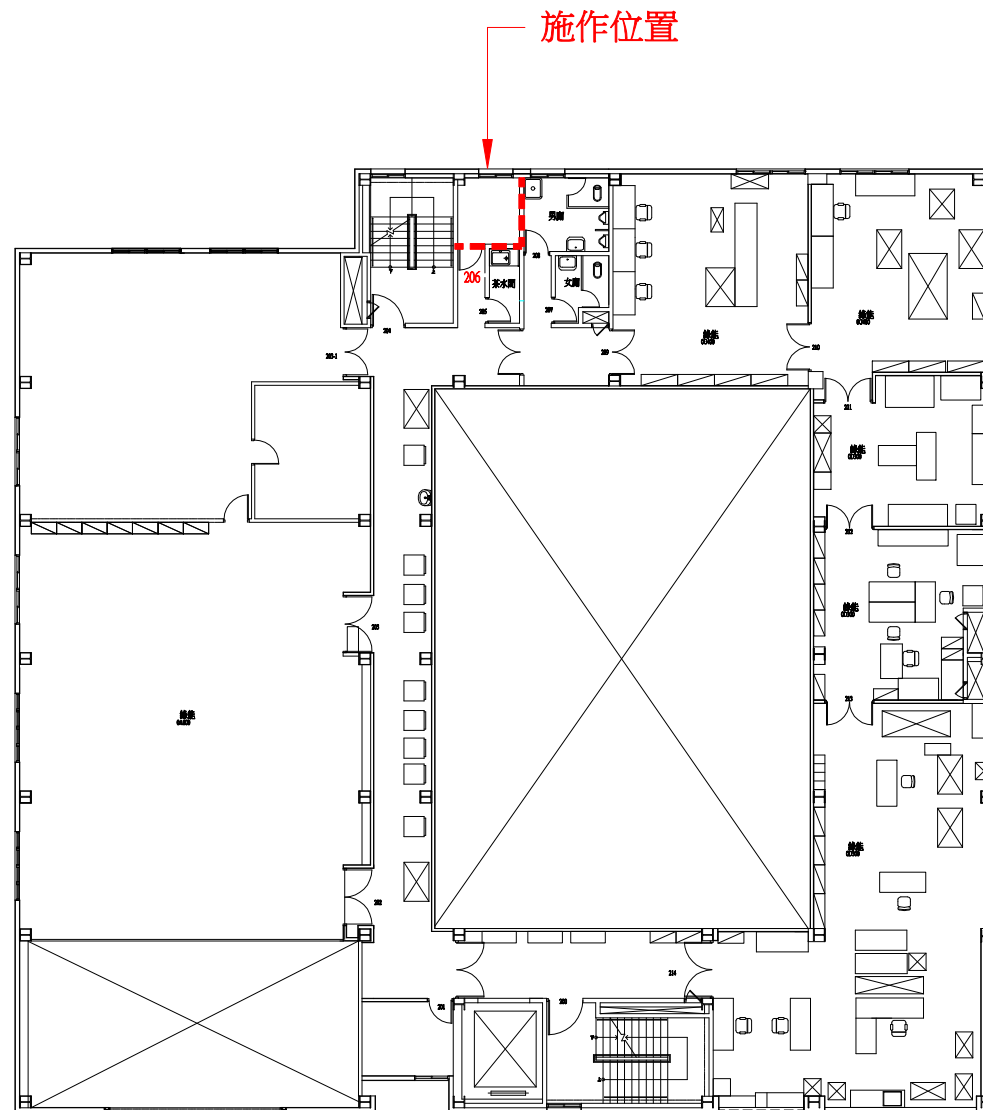

工業技術研究院  
Industrial Technology  
Research Institute

工程名稱：軍備局專案資料儲存空間  
修繕(82館206室)

圖名：82館2F平面圖

設計

陳蜀治

審核

尹新舜

核准

張聰庭

繪圖  
日期

1150831

修訂  
日期

張號

1/1

比例

/

單位

cm

版本

圖號