



施工規範書

壹、施工範圍：

悠活館

貳、一般規範

1. 承攬商所攜帶工具及設備應符合相關法令要求，使用之臨時用電必需經設施工程人員指定供電位置接出，並經自備適當容量之漏電斷路器方可使用。
2. 本工程為責任施工，報價單所列數量僅供承包商估算及施工之參考。
3. 本工程標單包含完成此項工程之所有未詳列於標單上的配件。
4. 廠商於施工前需與請購人協商施工日期後方得以施工。
5. 施工前防塵措施及每天清理施工現場、廢棄物當天清離。
6. 廠商於施工期間於每日施工完畢時，將現場清理乾淨始可離開。
7. 廠商在施工時須特別注意安全，施工人員的防護裝備需齊全，應依「本院院外人員至本院作業安全衛生管理基準」之相關規定辦理。
8. 廠商於工程完畢須會同業主相關人員勘察現場復舊情形，如確屬廠商施工時破壞，廠商須負責修復。
9. 廠商進入院內施工應穿著工作服或背心(附有廠商名稱及編號)，違反規定者即令停止施工，如屢勸屢犯則依本院相關規定辦理。

參、相關規範

1. 施工位置：悠活館2F機房HP 4-5。
2. 工程內容：太陽能板熱交換循環泵浦維護保養
3. 作業項目如下：
 - (1) 馬達更換軸承與其他內部零件需確實更換成同規格品。
 - (2) 維修完成測試運轉無異音，震動值小於2.8mm/s。
 - (3) 更換軸封後需無漏水

二、安全要求

1. 施工前，須確認太陽能板熱交換循環泵浦電源已關閉，並懸掛「請勿開啟」標示牌。
2. 施工期間，作業人員須全程配戴安全帽與手套等個人防護裝備。

三、驗收標準

1. 震動值小於2.8mm/s

2. 馬達基座與皮帶輪距離調整適中，皮帶鬆緊度適中。
3. 運轉測試無異音。
4. 工程結束後，應完成現場環境清理。
5. 本工程保固期為一年。


肆、附件


施工圖/圖說:

■S_147046410_V1

■太陽能板熱交換循環泵浦維護保養-Model_V1

太陽能及淋浴系統

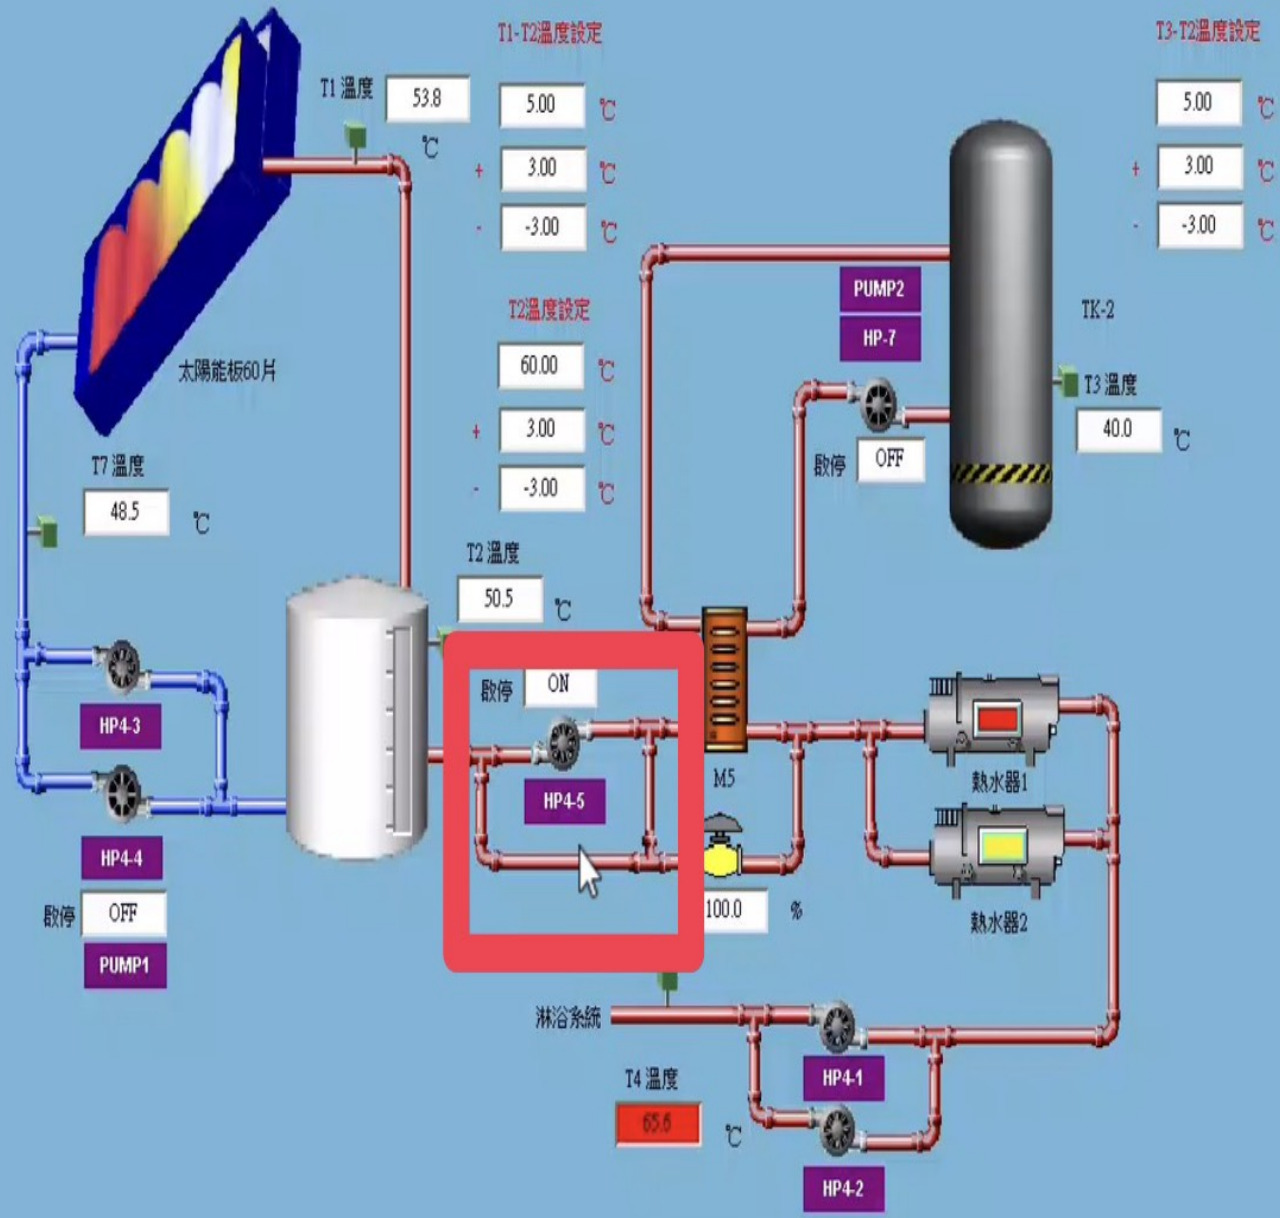

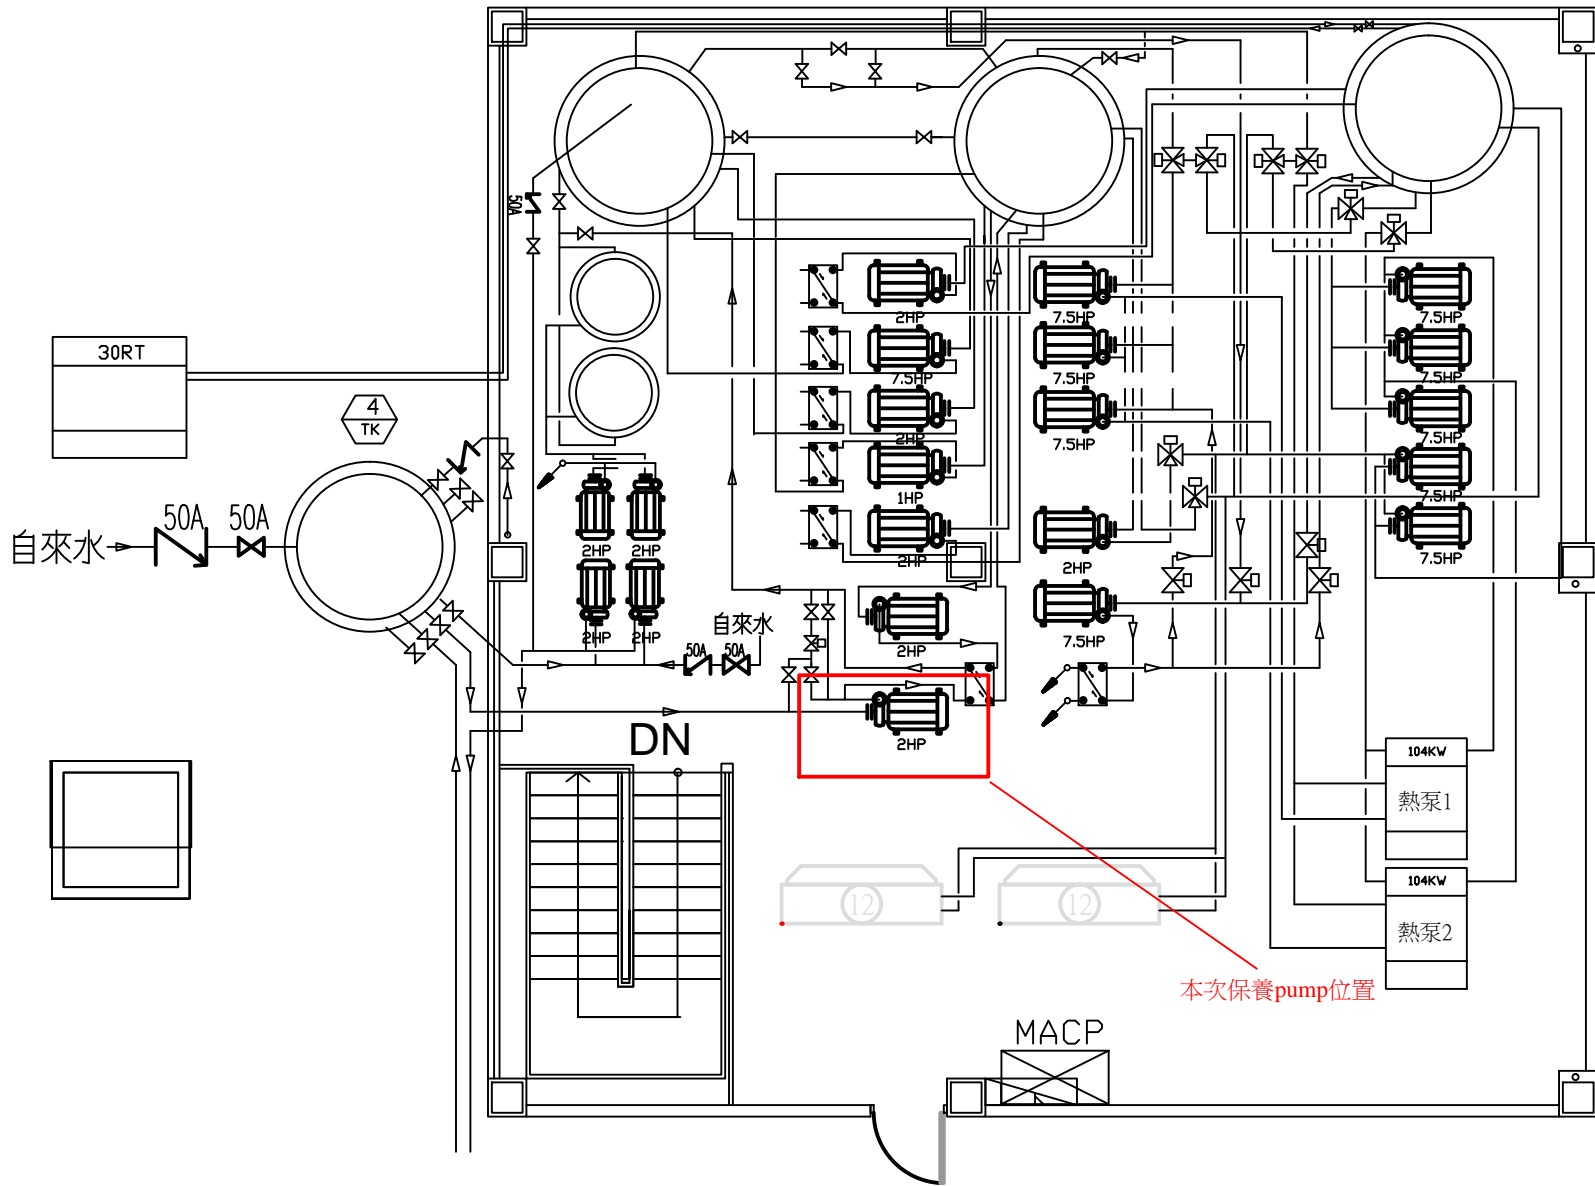

工程名稱	太陽能板熱交換循環泵浦維護保養	設計	陳書庭	審核	劉宴村	核准	陳偉豪	繪圖日期	115.4.29	修訂日期	115.4.29
圖名	太陽能板熱交換循環泵浦維護保養位置圖	比例	NA	單位	NA	版本	NA	圖號	NA	張號	NA