



## 11館空調系統泵浦更新

# 施工規範書

### 壹、施工範圍：

#### 中興院區11館空調機房

### 貳、一般規範

1. 承攬商所攜帶工具及設備應符合相關法令要求，使用之臨時用電必需經設施工程人員指定供電位置接出，並經自備適當容量之漏電斷路器方可使用。
2. 本工程為責任施工，報價單所列數量僅供承包商估算及施工之參考。
3. 本工程標單包含完成此項工程之所有未詳列於標單上的配件。
4. 廠商於施工前需與請購人協商施工日期後方得以施工。
5. 施工前防塵措施及每天清理施工現場、廢棄物當天清離。
6. 廠商於施工期間於每日施工完畢時，將現場清理乾淨始可離開。
7. 廠商在施工時須特別注意安全，施工人員的防護裝備需齊全，應依「本院院外人員至本院作業安全衛生管理基準」之相關規定辦理。
8. 廠商於工程完畢須會同業主相關人員勘察現場復舊情形，如確屬廠商施工時破壞，廠商須負責修復。
9. 廠商進入院內施工應穿著工作服或背心(附有廠商名稱及編號)，違反規定者即令停止施工，如屢勸屢犯則依本院相關規定辦理。

### 參、相關規範

1. 依 [11館空調系統泵浦更新\\_V1.pdf](#) 圖面內位置標示設備泵浦進行更新，共計更新7.5HP、20HP及25HP各一顆抽水泵浦及對應管路調整配接
2. 泵浦選用高效率泵浦(臥式端吸直結泵，中央出水口)。參考資料：[永大規格及報價\\_工業技術研究院\\_中興院區64館\\_20260420\\_V1.pdf](#)
3. 電焊機使用必須遵守絕緣、防護裝備、作業環境及自動電擊防止裝置等安全規定，以防止感電及職業災害。


### 肆、附件

#### 施工圖/圖說:

#### ■11館空調系統泵浦更新\_V1

#### 其他:

■永大規格及報價\_工業技術研究院\_中興院區64館\_20260420\_V1

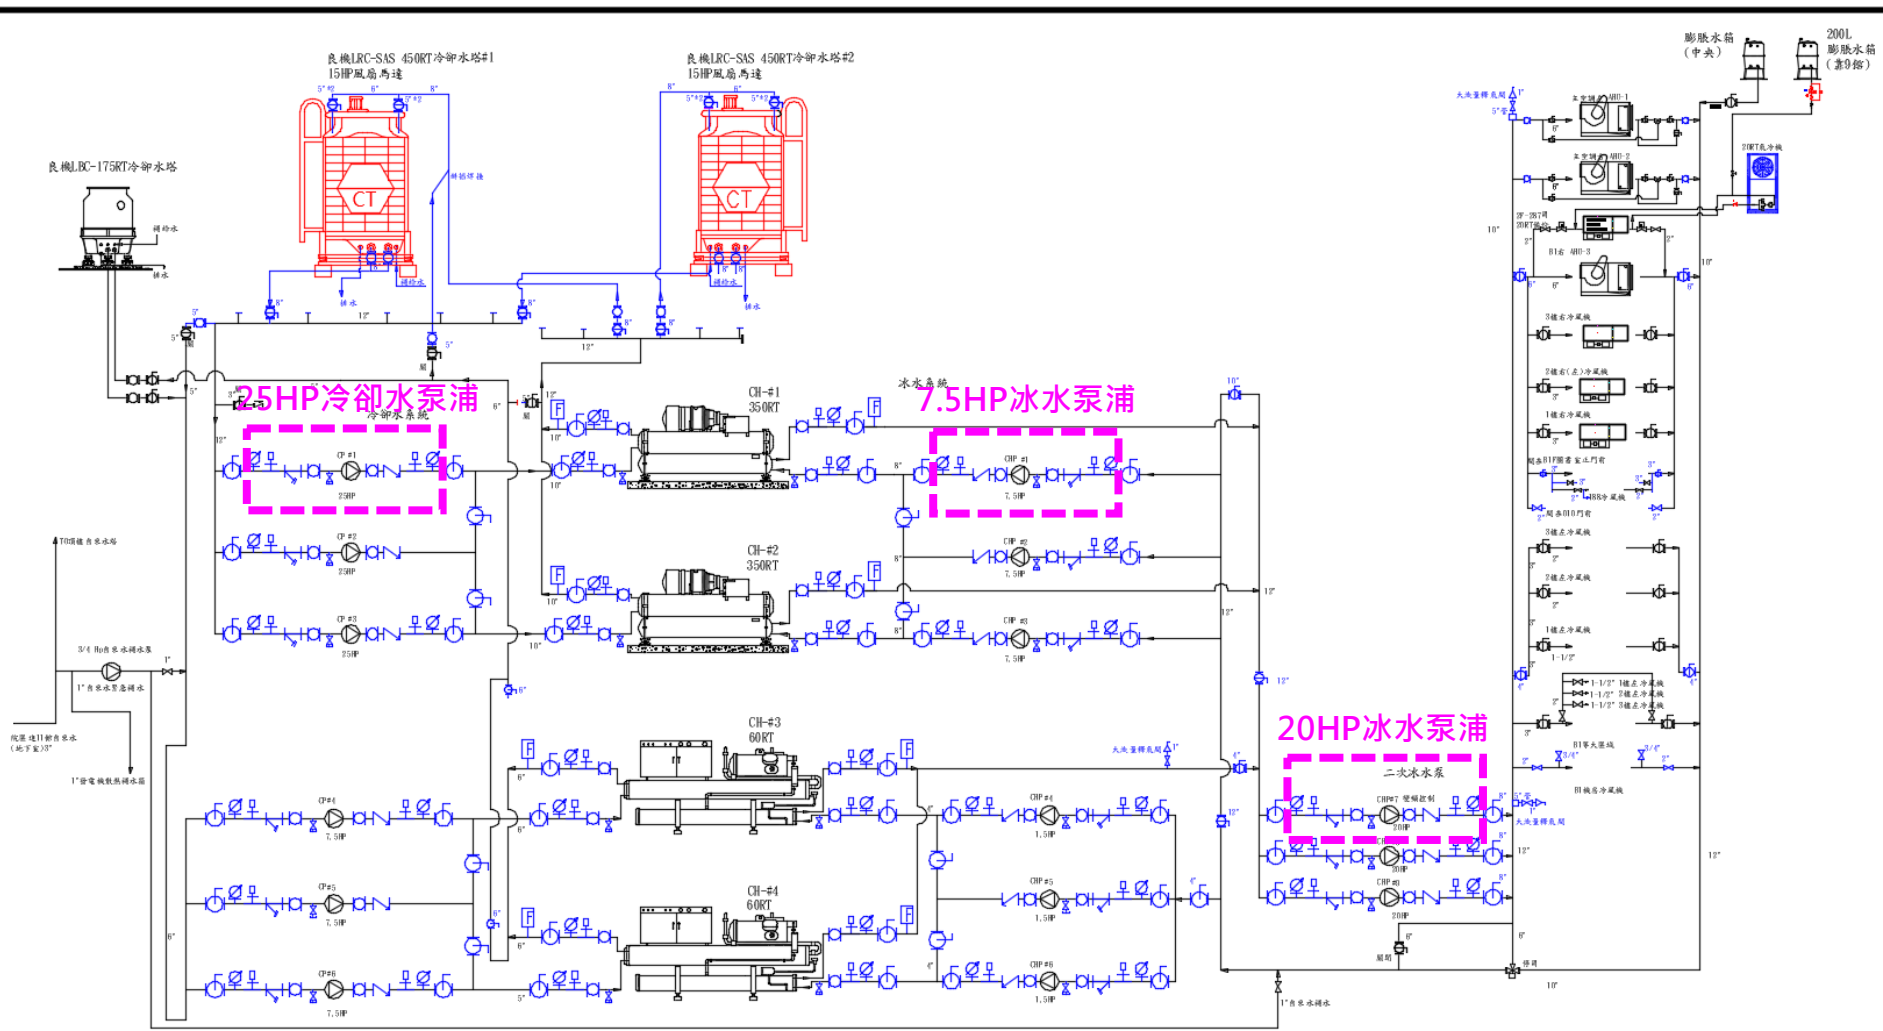

本案更新項目：

350RT冰水主機CH#1用泵浦：IE4 7.5HP冰水泵x1、IE4 20HP二次冰水泵x1、IE4 25HP冷卻水泵x1

工程名稱	11館空調系統泵浦更新	設計	李曜辰	審核	胡其雄	核准	張聰庭	繪圖日期	115.4.8	修訂日期	
圖名	11館空調系統圖	比例	N/A	單位	cm	版本	N/A	圖號	N/A	張號	1/1

