工業技術研究院
Industrial Technology
Research Institute

89館B區6~9F梯廳外牆防水改善維護

施工規範書

壹、施工範圍：

89館B區6~9F梯廳外牆

貳、一般規範

1. 承攬商所攜帶工具及設備應符合相關法令要求，使用之臨時用電必需經設施工程人員指定供電位置接出，並經自備適當容量之漏電斷路器方可使用。
2. 本工程為責任施工，報價單所列數量僅供承包商估算及施工之參考。
3. 本工程標單包含完成此項工程之所有未詳列於標單上的配件。
4. 廠商於施工前需與請購人協商施工日期後方得以施工。
5. 施工前防塵措施及每天清理施工現場、廢棄物當天清離。
6. 廠商於施工期間於每日施工完畢時，將現場清理乾淨始可離開。
7. 廠商在施工時須特別注意安全，施工人員的防護裝備需齊全，應依「本院院外人員至本院作業安全衛生管理基準」之相關規定辦理。
8. 廠商於工程完畢須會同業主相關人員勘察現場復舊情形，如確屬廠商施工時破壞，廠商須負責修復。
9. 廠商進入院內施工應穿著工作服或背心(附有廠商名稱及編號)，違反規定者即令停止施工，如屢勸屢犯則依本院相關規定辦理。

參、相關規範

1.施工時間平日0900-1700時。

2. 承攬商所攜帶工具及設備應符合相關法令要求。


3.依業主至指定地點說明施工範圍及方式為主

4.施工方式:站在窗內安全處，窗台鋪好防塵布。滾筒接伸縮桿，沾透明防水漆並在托盤充分瀝乾（防滴落）。伸出窗外由上而下、先直後橫均勻薄塗外牆，待 2～4 小時乾透後再補刷一道。

肆、附件

施工圖/圖說:

■89館 平面圖_V1

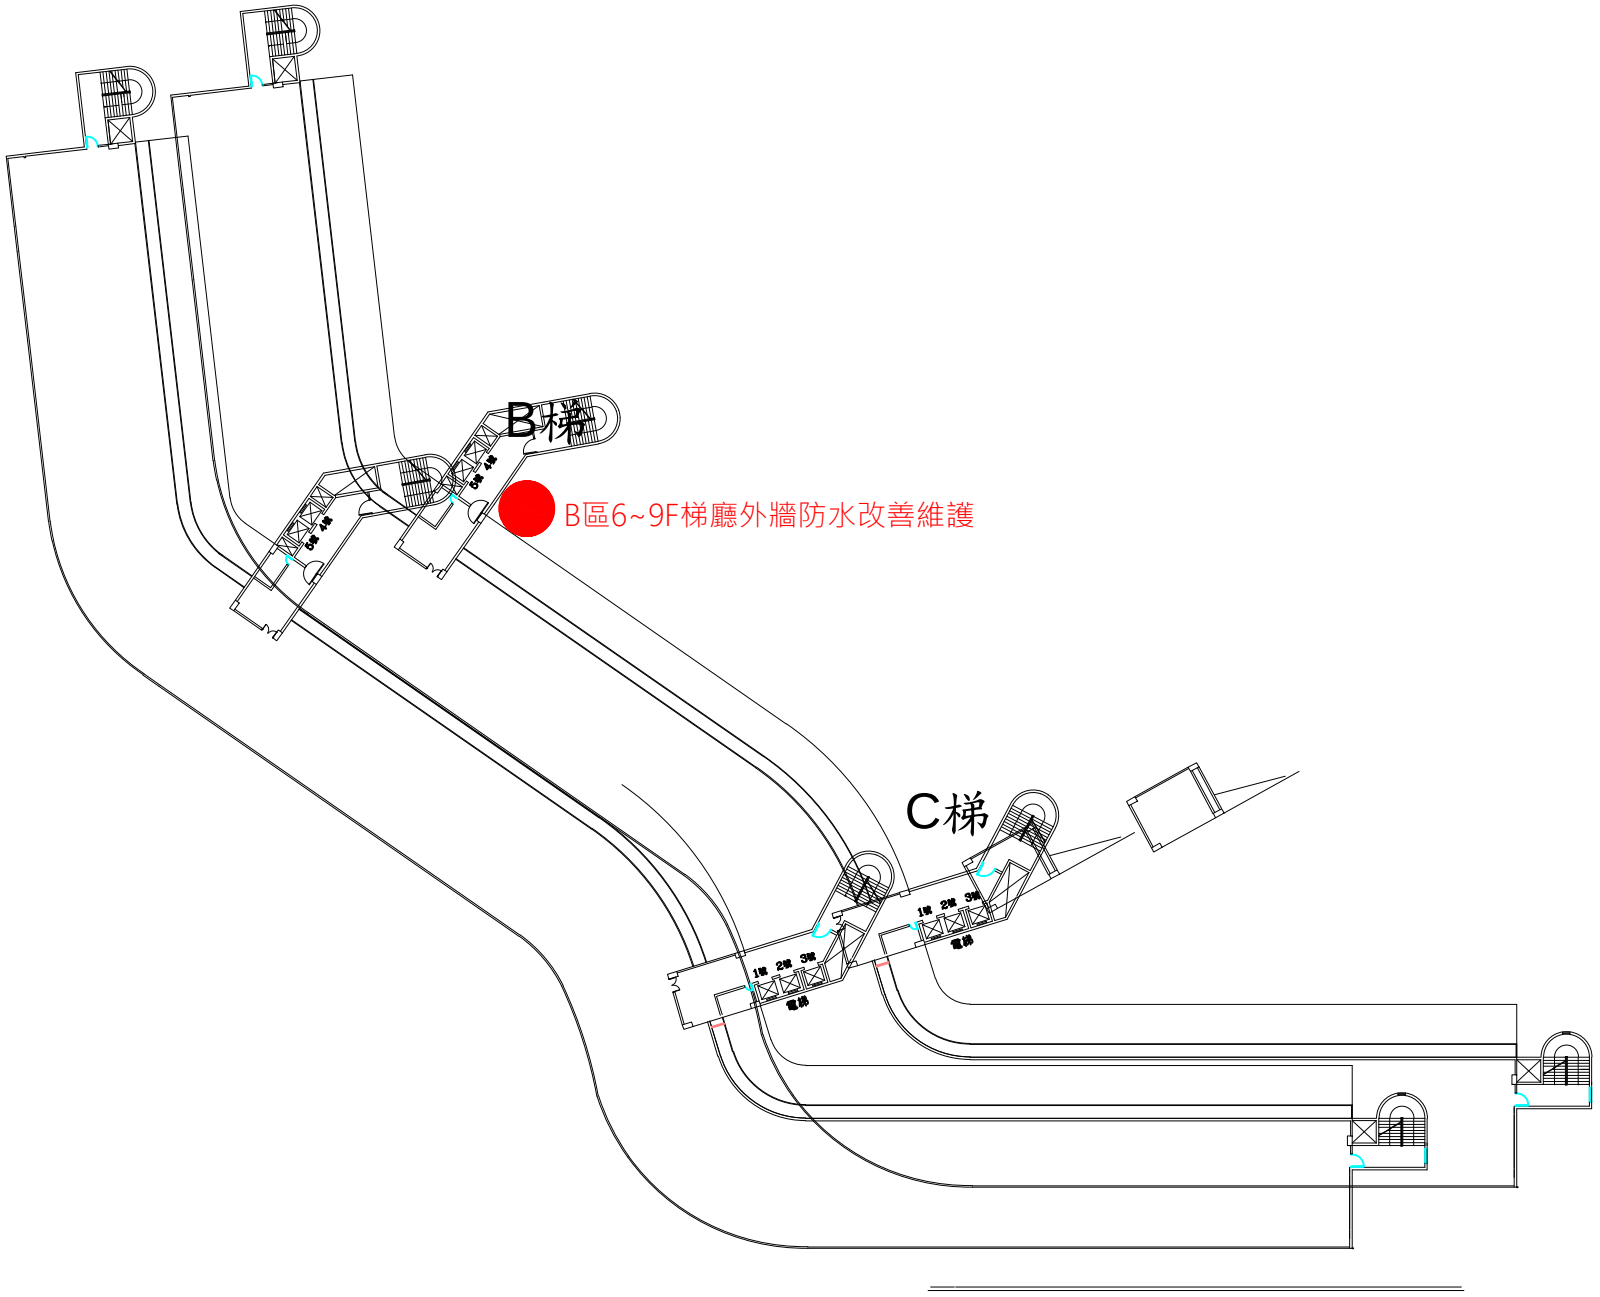

工業技術研究院 Industrial Technology Research Institute	工程名稱:89館B區6~9F梯廳外牆防水改善維護	設 計	陳方杰	審 核	尹新舜	核准	張聰庭	繪圖日期	115/11/09	修 訂 日 期	N/A
	圖　名:89館 平面圖	比 例	N/A	單 位	N/A cm	版本	N/A	圖號	N/A	張號	N/A