



## 施工規範書

### 壹、施工範圍：

#### 77館5樓

### 貳、一般規範

1. 承攬商所攜帶工具及設備應符合相關法令要求，使用之臨時用電必需經設施工程人員指定供電位置接出，並經自備適當容量之漏電斷路器方可使用。
2. 本工程為責任施工，報價單所列數量僅供承包商估算及施工之參考。
3. 本工程標單包含完成此項工程之所有未詳列於標單上的配件。
4. 廠商於施工前需與請購人協商施工日期後方得以施工。
5. 施工前防塵措施及每天清理施工現場、廢棄物當天清離。
6. 廠商於施工期間於每日施工完畢時，將現場清理乾淨始可離開。
7. 廠商在施工時須特別注意安全，施工人員的防護裝備需齊全，應依「本院院外人員至本院作業安全衛生管理基準」之相關規定辦理。
8. 廠商於工程完畢須會同業主相關人員勘察現場復舊情形，如確屬廠商施工時破壞，廠商須負責修復。
9. 廠商進入院內施工應穿著工作服或背心(附有廠商名稱及編號)，違反規定者即令停止施工，如屢勸屢犯則依本院相關規定辦理。

### 參、相關規範

- 1.承攬商所攜帶工具及設備應符合相關法令要求。
- 2.皮帶更換雷射儀對心校正及張力調整，馬達及風車皮帶輪溝兩點須平行成一直線，


並經業主監工人員一同檢測無誤，才可安裝三角皮帶。

- 3.本工程需配合假日施工作業，得標廠商完工後須提供施工前、後照片。

### 肆、附件

#### 施工圖/圖說:

#### ■77廢氣系統圖-Model\_V1

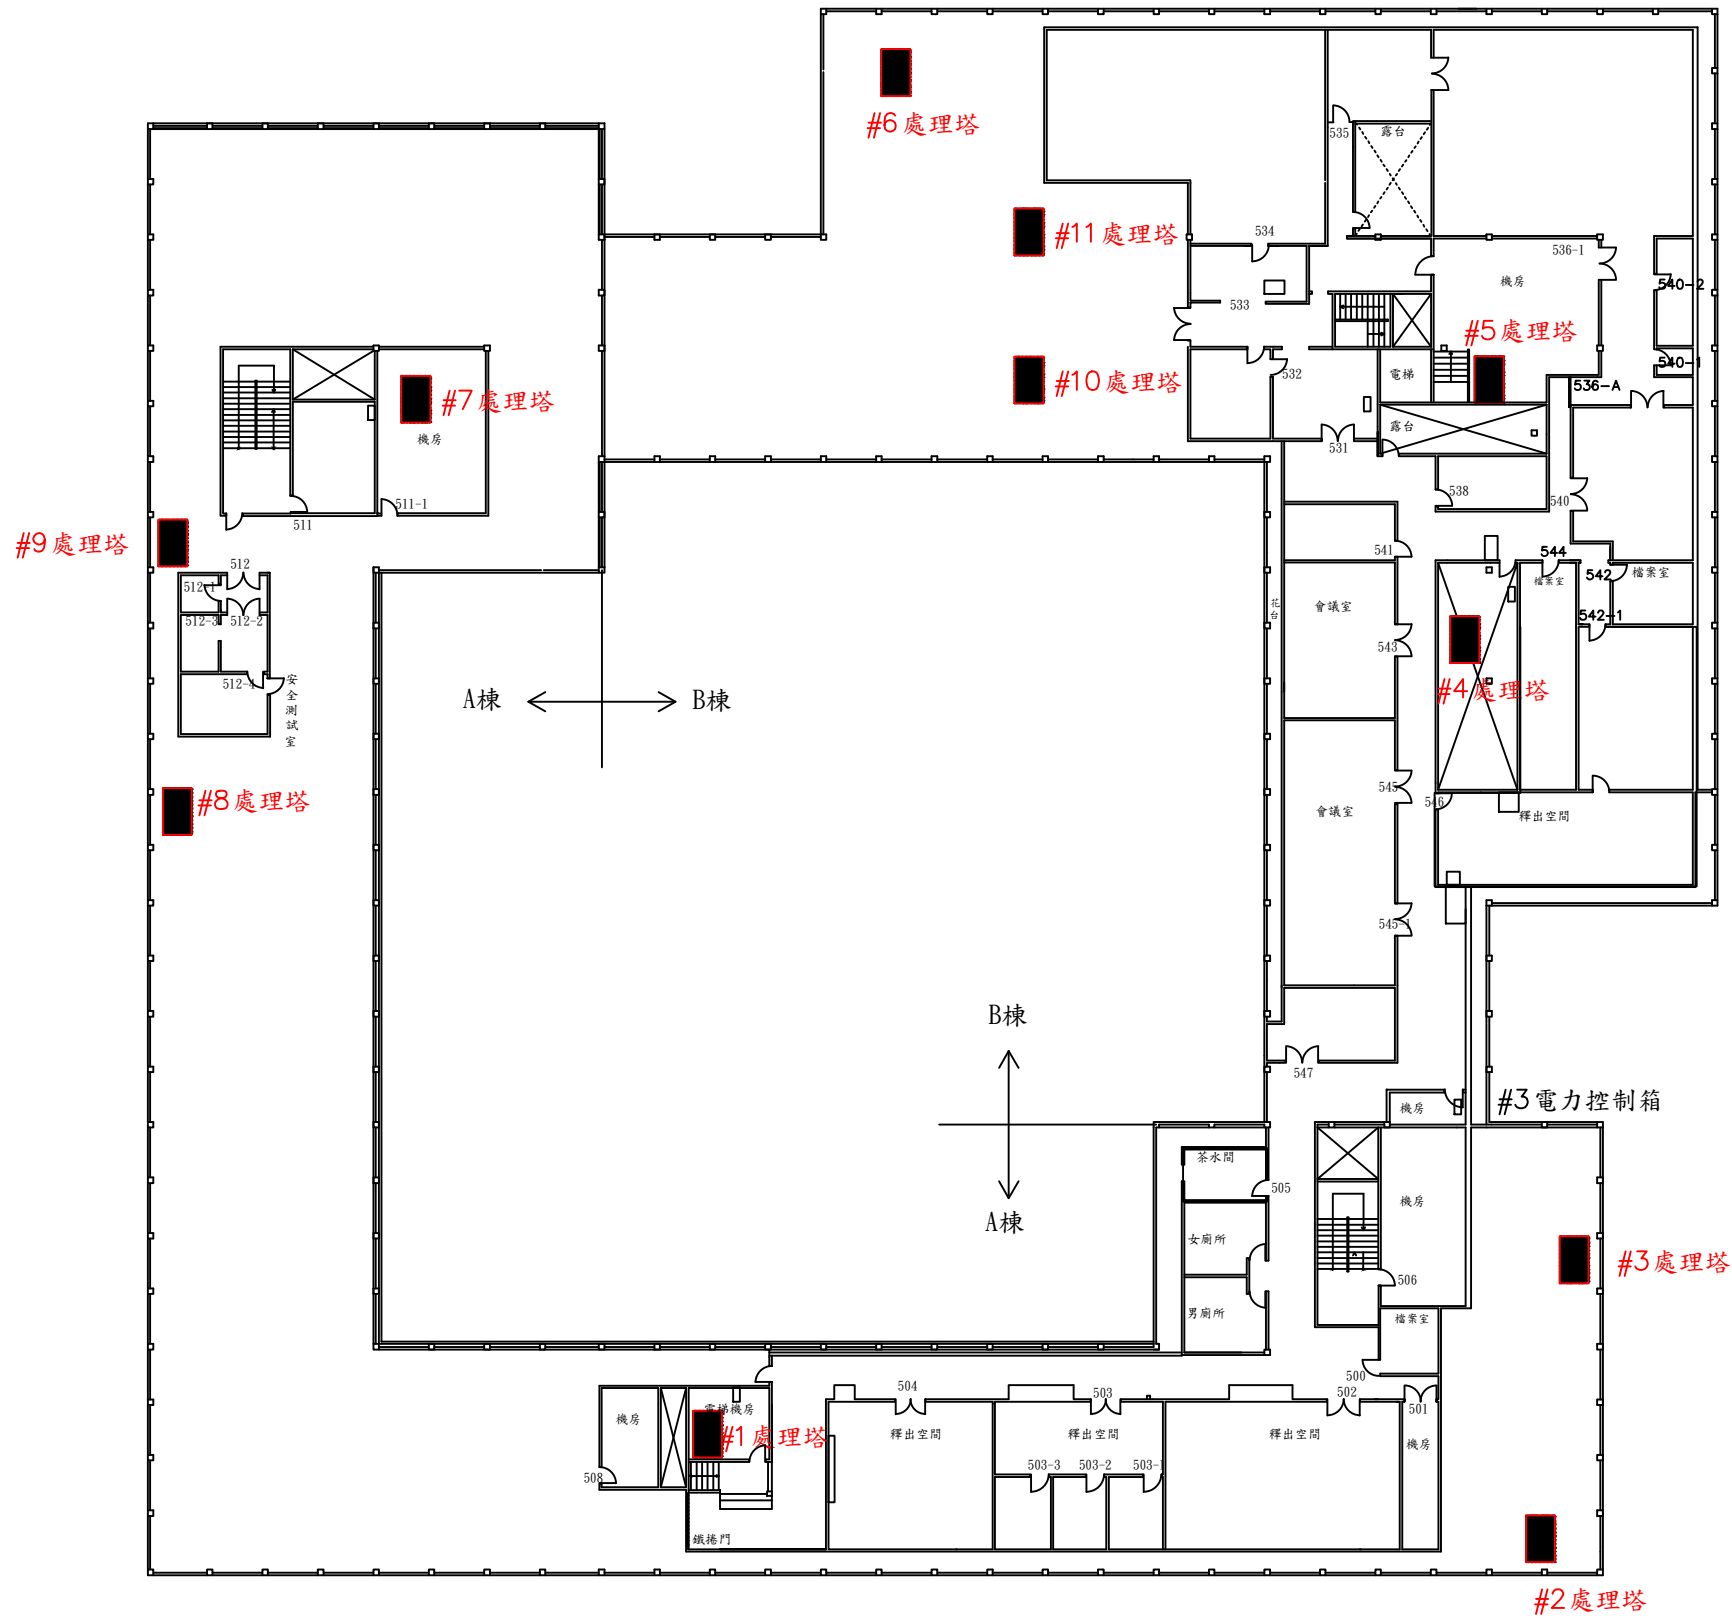

77館 RF層平面圖

 工業技術研究院 Industrial Technology Research Institute	工程名稱 材化77館中央廢氣系統設備 維護	設計 陳冠宇	審核 胡其雄	核准 張聰庭	繪圖日期 115.06.12	修訂日期	本張 / 總張數
	圖名：廢氣系統設備位置圖示	比例 N/A	單位	版本 N/A	圖號 001	張號	