



施工規範書

壹、施工範圍：

71館7單宿舍

貳、一般規範

1. 承攬商所攜帶工具及設備應符合相關法令要求，使用之臨時用電必需經設施工程人員指定供電位置接出，並經自備適當容量之漏電斷路器方可使用。
2. 本工程為責任施工，報價單所列數量僅供承包商估算及施工之參考。
3. 本工程標單包含完成此項工程之所有未詳列於標單上的配件。
4. 廠商於施工前需與請購人協商施工日期後方得以施工。
5. 施工前防塵措施及每天清理施工現場、廢棄物當天清離。
6. 廠商於施工期間於每日施工完畢時，將現場清理乾淨始可離開。
7. 廠商在施工時須特別注意安全，施工人員的防護裝備需齊全，應依「本院院外人員至本院作業安全衛生管理基準」之相關規定辦理。
8. 廠商於工程完畢須會同業主相關人員勘察現場復舊情形，如確屬廠商施工時破壞，廠商須負責修復。
9. 廠商進入院內施工應穿著工作服或背心(附有廠商名稱及編號)，違反規定者即令停止施工，如屢勸屢犯則依本院相關規定辦理。

參、相關規範

1. 承包商進入院區施工時間上午0900-1600時，工作人員需穿著該公司明顯識別衣服或背心，施工區域需作防護措施並張貼警示標示，施工前、完工後現場復原及環境清潔整理。
2. 本案涉及異味及噪音部分原則上須於假日進行，若有不得中斷之連續性作業，協調後經業主同意得在不影響同仁上班之前提下於上班日施作，得標廠商需提前告知預計施工日期，以利業主協調工期；施工前現場須進行適當防護措施，完工後現場復原及環境清潔整理。
3. 廠商施工前務必於工區進行防塵、防水等必要防護，若不慎造成現場設備財產損毀，承攬商需照價賠償。
4. 如因訂貨不及、施工調派不當等因素導致進度落後，廠商須加派人員配合趕工，廠商投標時需考慮自身能力及相關風險，因上述配合事項衍生之相關費用概由廠商

負擔，含於本案承包總價內。

隔音窗/氣密窗 規格驗證數據

氣密窗氣密性數值區間 / 等級 2級 。

氣密窗水密性抵抗雨水滲漏的能力。 35 kgf/m² ~ 50 kgf/m²

氣密窗抗風壓性窗體結構能承受的風力強度。 280 kgf/m² ~ 360 kgf/m²

氣密窗隔音性降低室外噪音的能力。 隔音性:30dB ~ 40dB

肆、附件

施工圖/圖說:


■中興院區平面圖_V4

其他:

■71館7單宿舍北棟冷氣房號-25間_V4

■7單宿舍安裝氣密窗_1150526_頁面_1_V4

■7單宿舍安裝氣密窗_1150526_頁面_2_V4

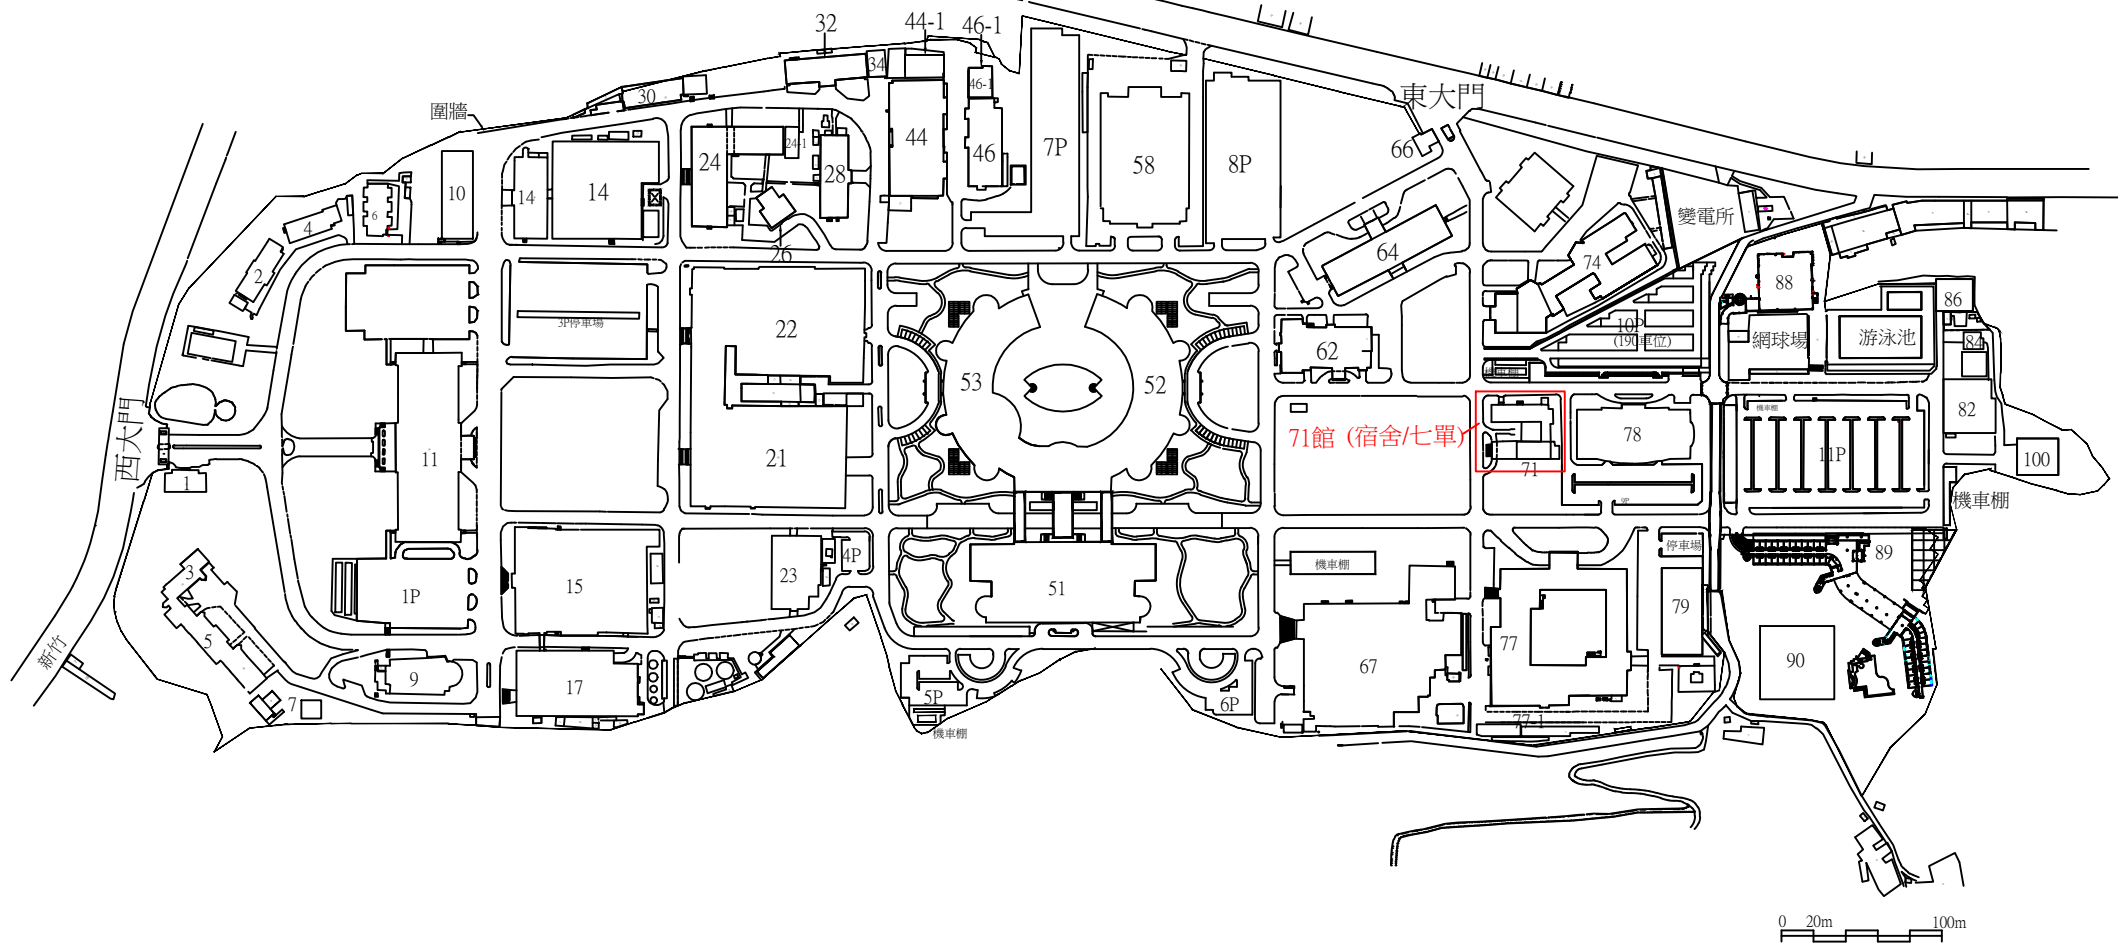

工業技術研究院 中興院區平面圖

S:1/150

工程名稱: 71館7單宿舍1~4樓鋁窗氣密更新維護	設計	陳高宏	審核	胡其雄	核准	張聰庭	繪圖日期	115/02/01	修訂日期	115/02/01
圖名: 71館7單宿舍1~4樓鋁窗氣密更新維護	比例	N/A	單位	cm	版本	N/A	圖號	01	張號	本張 / 總張數

71館7單宿舍冷氣住宿區域施工(1)

序號	宿舍	房號	房間型式	冷氣電源	冷氣	備註
1	中興院區七單	101	7單單人房(男)-附冷氣	有		
2	中興院區七單	109	7單單人房(男)-無網路	有		
3	中興院區七單	112	7單單人房(男)	有		
4	中興院區七單	203	7單單人房(男)-附冷氣	有		
5	中興院區七單	207	7單單人房(男)	有		
6	中興院區七單	208	7單單人房(男)	有		
7	中興院區七單	209	7單單人房(男)	有		
8	中興院區七單	212	7單單人房(男)	有		
9	中興院區七單	213	7單單人房(男)	有		
10	中興院區七單	215	7單單人房(男)-附冷氣	有		
11	中興院區七單	301	7單單人房(男)-無網路、附冷	有		
12	中興院區七單	302	7單單人房(男)	有		
13	中興院區七單	303	7單單人房(男)-無網路	有		
14	中興院區七單	304	7單單人房(男)	有		
15	中興院區七單	306	7單單人房(男)	有		
16	中興院區七單	309	7單單人房(男)	有		
17	中興院區七單	312	7單單人房(男)	有		
18	中興院區七單	404	7單單人房(男)-無網路	有		
19	中興院區七單	405	7單單人房(男)	有		
20	中興院區七單	406	7單單人房(男)	有		
21	中興院區七單	410	7單單人房(男)	有		
22	中興院區七單	411	7單單人房(男)-無網路	有		
23	中興院區七單	412	7單單人房(男)-無網路	有		
24	中興院區七單	413	7單單人房(男)	有		
25	中興院區七單	416	7單單人房(男)	有		

71館7單宿舍氣密窗住宿區域施工(1)					
序號	宿舍	房號	房間型式	氣密窗	備註
1	中興院區七單	101	7單單人房(男)-附冷氣		
2	中興院區七單	102	7單單人房(男)		
3	中興院區七單	103	7單單人房(男)		
4	中興院區七單	104	7單單人房(男)		
5	中興院區七單	105	7單單人房(男)		
6	中興院區七單	106	7單單人房(男)	已更換	
7	中興院區七單	107	7單單人房(男)		
8	中興院區七單	108	7單單人房(男)		
9	中興院區七單	109	7單單人房(男)-無網路		
10	中興院區七單	112	7單單人房(男)		
11	中興院區七單	113	7單單人房(男)		
12	中興院區七單	114	7單單人房(男)		
13	中興院區七單	201	7單單人房(男)	暫不更換	
14	中興院區七單	202	7單單人房(男)-無網路		
15	中興院區七單	203	7單單人房(男)-附冷氣		
16	中興院區七單	204	7單單人房(男)		
17	中興院區七單	205	7單單人房(男)-無網路	暫不更換	
18	中興院區七單	206	7單單人房(男)		
19	中興院區七單	207	7單單人房(男)		
20	中興院區七單	208	7單單人房(男)		
21	中興院區七單	209	7單單人房(男)		
22	中興院區七單	210	7單單人房(男)		
23	中興院區七單	211	7單單人房(男)		
24	中興院區七單	212	7單單人房(男)		
25	中興院區七單	213	7單單人房(男)		
26	中興院區七單	214	7單單人房(男)		
27	中興院區七單	215	7單單人房(男)-附冷氣		
28	中興院區七單	216	7單單人房(男)-無網路		
29	中興院區七單	301	7單單人房(男)-無網路、附冷氣		
30	中興院區七單	302	7單單人房(男)		
31	中興院區七單	303	7單單人房(男)-無網路		
32	中興院區七單	304	7單單人房(男)		
33	中興院區七單	305	7單單人房(男)		
34	中興院區七單	306	7單單人房(男)		
35	中興院區七單	307	7單單人房(男)		

71館7單宿舍氣密窗住宿區域施工(2)					
序號	宿舍	房號	房間型式		備註
36	中興院區七單	308	7單單人房(男)		
37	中興院區七單	309	7單單人房(男)		
38	中興院區七單	310	7單單人房(男)	暫不更換	
39	中興院區七單	311	7單單人房(男)		
40	中興院區七單	312	7單單人房(男)		
41	中興院區七單	313	7單單人房(男)		
42	中興院區七單	314	7單單人房(男)-無網路	暫不更換	
43	中興院區七單	401	7單開放實驗室單人房		
44	中興院區七單	402	7單單人房(男)	暫不更換	
45	中興院區七單	403	7單單人房(男)		
46	中興院區七單	404	7單單人房(男)-無網路		
47	中興院區七單	405	7單單人房(男)		
48	中興院區七單	406	7單單人房(男)		
49	中興院區七單	407	7單單人房(男)-無網路	暫不更換	
50	中興院區七單	408	7單單人房(男)		
51	中興院區七單	409	7單單人房(男)		
52	中興院區七單	410	7單單人房(男)		
53	中興院區七單	411	7單單人房(男)-無網路		
54	中興院區七單	412	7單單人房(男)-無網路		
55	中興院區七單	413	7單單人房(男)		
56	中興院區七單	414	7單單人房(男)		
57	中興院區七單	415	7單單人房(男)-無網路	暫不更換	
58	中興院區七單	416	7單單人房(男)		