



11館機房小型送風機更新

施工規範書

壹、施工範圍：

11館機房

貳、一般規範

1. 承攬商所攜帶工具及設備應符合相關法令要求，使用之臨時用電必需經設施工程人員指定供電位置接出，並經自備適當容量之漏電斷路器方可使用。
2. 本工程為責任施工，報價單所列數量僅供承包商估算及施工之參考。
3. 本工程標單包含完成此項工程之所有未詳列於標單上的配件。
4. 廠商於施工前需與請購人協商施工日期後方得以施工。
5. 施工前防塵措施及每天清理施工現場、廢棄物當天清離。
6. 廠商於施工期間於每日施工完畢時，將現場清理乾淨始可離開。
7. 廠商在施工時須特別注意安全，施工人員的防護裝備需齊全，應依「本院院外人員至本院作業安全衛生管理基準」之相關規定辦理。
8. 廠商於工程完畢須會同業主相關人員勘察現場復舊情形，如確屬廠商施工時破壞，廠商須負責修復。
9. 廠商進入院內施工應穿著工作服或背心(附有廠商名稱及編號)，違反規定者即令停止施工，如屢勸屢犯則依本院相關規定辦理。


參、相關規範

1. 800cfm冷風機由業主提供，於指定存放位置搬運至11館204室作業現場裝設
2. 集風箱尺寸依提供冷風機型式配置
3. 冷風機安裝方式依圖說 平面圖-11館043室小型風機更新.pdf 進行安裝

肆、附件

施工圖/圖說:

■平面圖-11館043室小型風機更新_V1

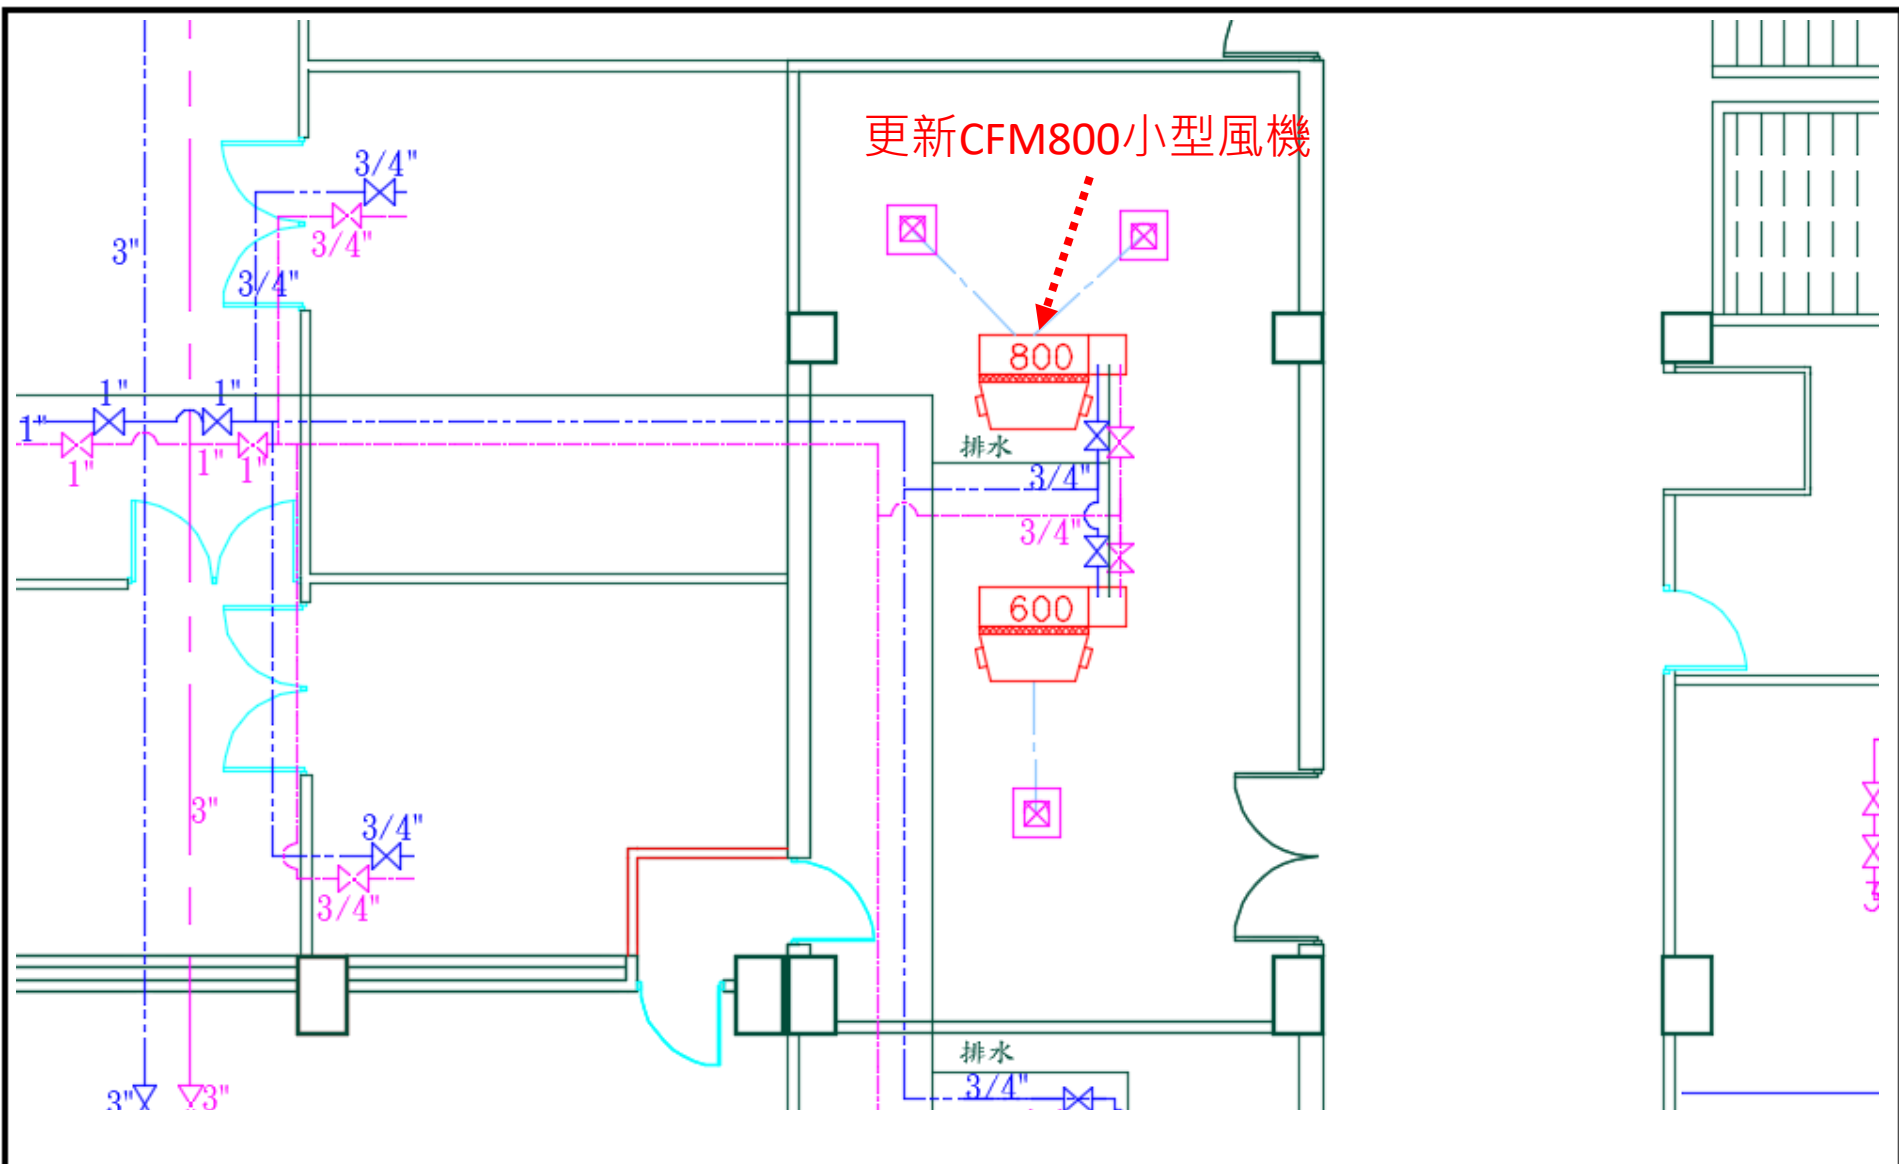

工業技術研究院
Industrial Technology
Research Institute

工程名稱 11館043辦公室小型風機更新

設計 李曜辰

審核

胡其雄

核准

張聰庭

繪圖日期

115.9.4

修訂日期

圖名 11館BF1平面圖

比例

N/A

單位

cm

版本

N/A

圖號

N/A

張號

1/1