



51館1225主管室整修

施工規範書

壹、施工範圍：

51館1225室

貳、一般規範

1. 承攬商所攜帶工具及設備應符合相關法令要求，使用之臨時用電必需經設施工程人員指定供電位置接出，並經自備適當容量之漏電斷路器方可使用。
2. 本工程為責任施工，報價單所列數量僅供承包商估算及施工之參考。
3. 本工程標單包含完成此項工程之所有未詳列於標單上的配件。
4. 廠商於施工前需與請購人協商施工日期後方得以施工。
5. 施工前防塵措施及每天清理施工現場、廢棄物當天清離。
6. 廠商於施工期間於每日施工完畢時，將現場清理乾淨始可離開。
7. 廠商在施工時須特別注意安全，施工人員的防護裝備需齊全，應依「本院院外人員至本院作業安全衛生管理基準」之相關規定辦理。
8. 廠商於工程完畢須會同業主相關人員勘察現場復舊情形，如確屬廠商施工時破壞，廠商須負責修復。
9. 廠商進入院內施工應穿著工作服或背心(附有廠商名稱及編號)，違反規定者即令停止施工，如屢勸屢犯則依本院相關規定辦理。

參、相關規範

1. 凡是產生噪音、粉塵、異味....等工項不得於上班時段施工。
2. 工料進場時間、動線及物料、廢棄物堆置區，需先行報備並經業主同意。
3. 油漆施工時需確實將周圍地面、傢俱、設備、鄰近空間等以養生膠帶包覆，確實做好防護。
4. 拆除後之事業廢棄物須合法運棄。
5. 裝修使用之建材必須符合「建築物室內裝修管理辦法」之規定。
6. 細部尺寸廠商須配合現場丈量施作，並與業主確認後方可施作。
7. 地坪工程
 - A. 凡地坪有新鋪設裝修材料者，踢腳板與地坪裝修材料交接處不得產生空隙。
 - B. 素地需確實清掃乾淨，並經業主檢查同意後，始得繼續鋪設PVC地磚。
 - C. 鋪設PVC地磚黏著劑必須使用新料以避免異味。

8. 得標廠商如於本案聘用外籍勞工從事本案任一工項工作，此外籍勞工須有合法的工作證明文件，且得標廠商必須為此外籍勞工之單一合法顧主，相關證明文件於工程施工時需提供給本院本案承辦人查核，如無法提供相關文件，本院將嚴禁該外籍勞工從事任何工作。

9. 工程進場前須核對相關施工人員名冊、若與現場不符，現場立即停工，並依院內規定進行罰款。


肆、附件

施工圖/圖說:


■01-51館1225主管室整修-平面配置圖-Model_V1

■02-51館1225主管室整修-天花配置圖-Model_V1

■03-51館1225主管室整修-地坪配置圖-Model_V1

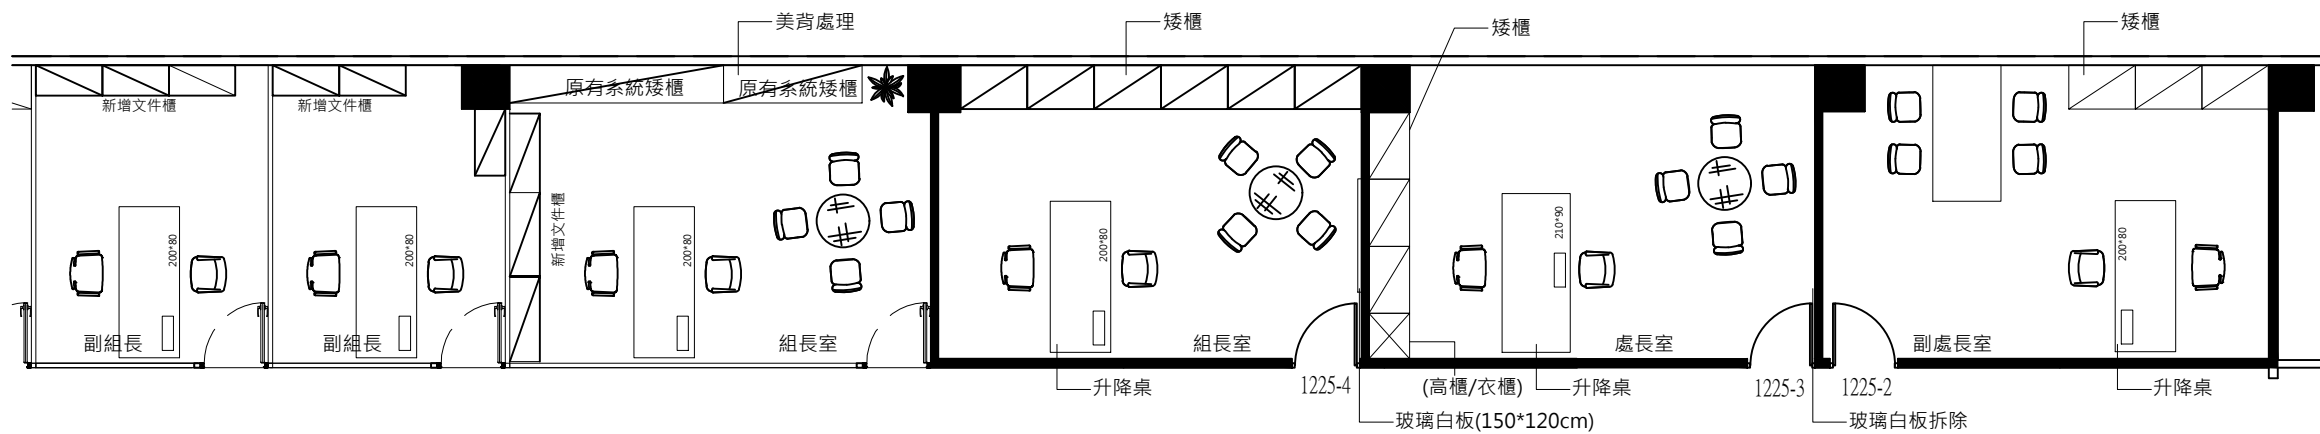

 工業技術研究院 Industrial Technology Research Institute	工程名稱	51館1225主管室整修	設計	曾盛寬	審核	蘇俊銘	核准	江武郎	繪圖日期	1150728	修訂日期	1150804
	圖名	平面配置圖	比例	A3=1/100	單位	CM	版本	N/A	圖號	A2-01	張號	1/3

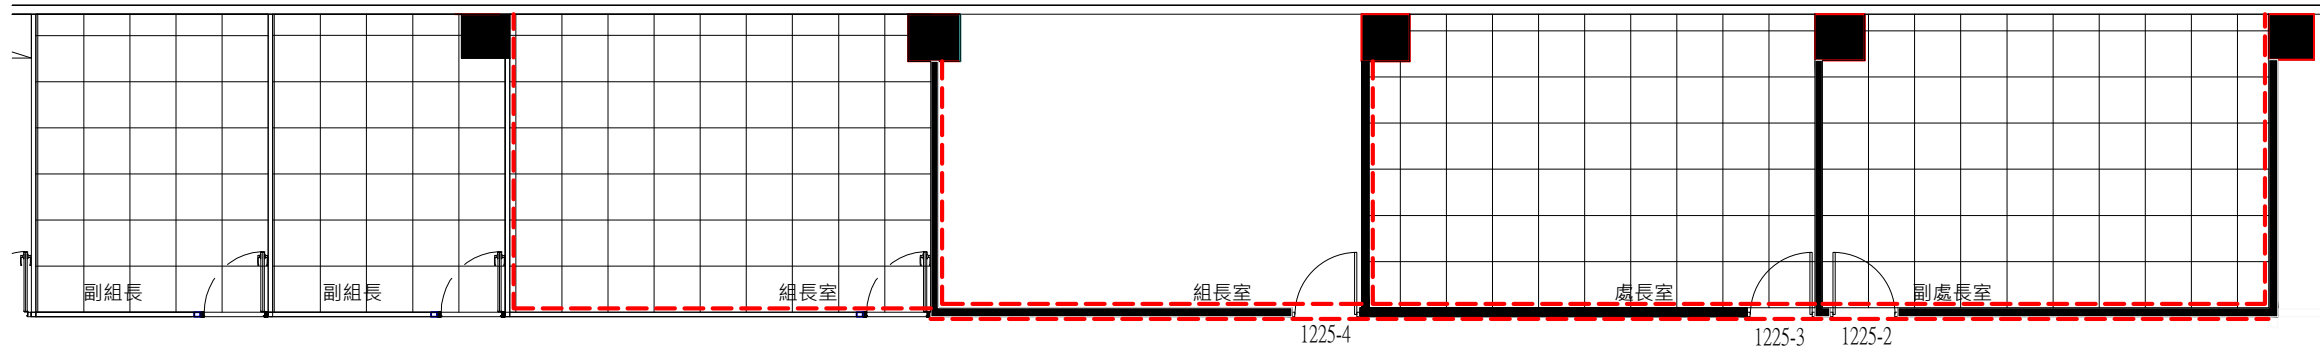


 輕鋼架礦纖天花板(大建15mm)

--- 掛畫軌道(55.5m)

注意:
1-現有天花拆除運棄
2-拆除後之事業廢棄物需合法清運

 工業技術研究院 Industrial Technology Research Institute	工程名稱	51館1225主管室整修	設 計	曾盛寬	審 核	蘇俊銘	核 准	江武郎	繪圖日期	1150728	修訂日期	1150824
	圖 名	天花配置圖	比 例	A3=1/100	單 位	CM	版 本	N/A	圖 號	A2-02	張 號	3/3

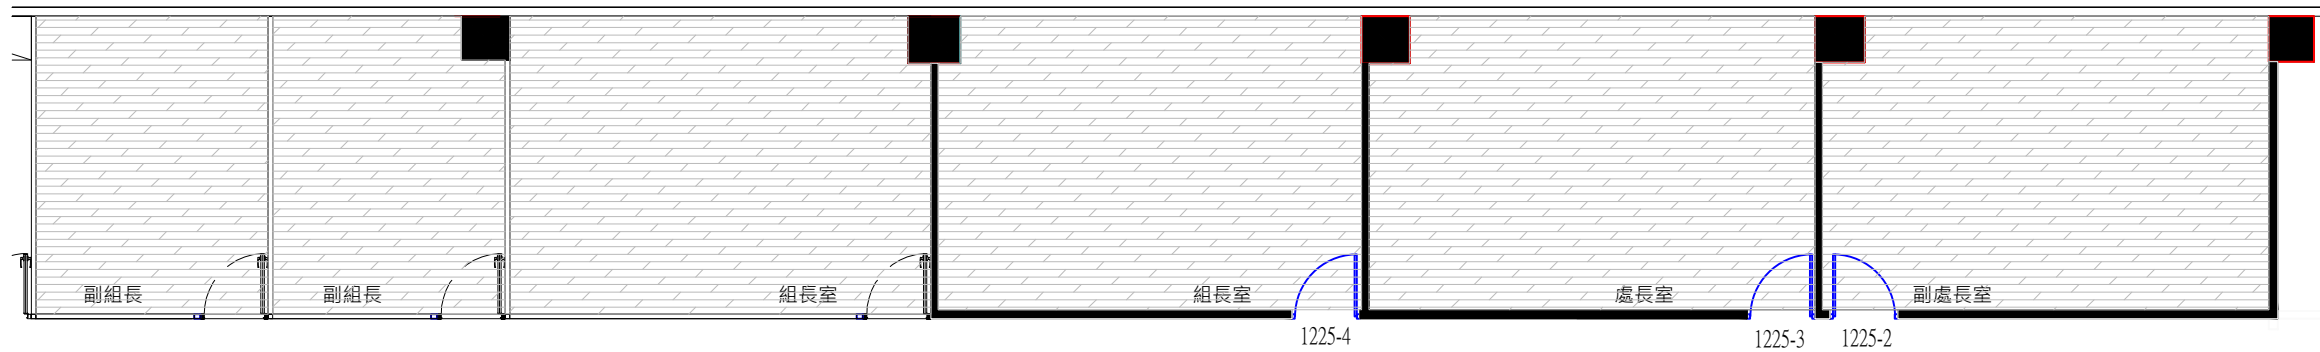

 PVC木紋地磚(3.0mm)
(木紋方向與使用單位確認後施工)

 工業技術研究院 Industrial Technology Research Institute	工程名稱	51館1225主管室整修	設 計	曾盛寬	審 核	蘇俊銘	核 准	江武郎	繪圖日期	1150728	修訂日期	1150824
	圖 名	地坪配置圖	比 例	A3=1/100	單 位	CM	版 本	N/A	圖 號	A2-03	張 號	3/3



工程名稱:51 館 1225 主管室整修

編號:2026070034

施作地點:51 館 1225 室

項次	查核內容	合格標準	查核情形	合格否	備註
一、施工前查核					
1	防護作業	(1)製作 A3 施工告示 (業主提供版面及內容，並張貼於各出入口明顯處) (2)油漆、隔間施工時須確實將周圍地面、家具、設備、鄰近空間等，以養生膠帶或 PP 版…等包覆，確實做好防護			
2	相關送審	(1)大建礦纖天花板 (2)掛畫軌道 (3)PVC 仿木紋地磚 FLOORWORKS (4)系統板(圖面及色樣送審) (5)主管室辦公椅			
二、施工中查核					
1	拆除作業	(1)原有天花板拆除(含原有掛畫軌道) (2)原有玻璃背板拆除			
2	修補作業	牆面夾板拆除/油漆修補			
3	玻璃白移裝	烤漆玻璃白移裝/含背板(150*120cm)			
三、完工驗收					

1	清潔作業	(1)原有垃圾打包及搬運 (2)廢棄物清運 (3)細部清潔完成			
2	輕鋼架天花板	礦纖天花板蓋板完成			
3	掛畫軌道	現場安裝完成			
4	油漆作業	舊牆刷漆完成			
5	塑膠踢腳板	目視施工平整			
6	PVC 仿木紋地磚	地磚密接、貼附平整			
7	矮櫃及高櫃	現場安裝完成，門片開合正常			
8	主管室辦公椅	主管椅完成交貨			
規劃人員：曾盛寬			查核人員：		
擬定日期：2026/08/24			查核日期：		
部門主管：江武郎			部門主管：		

查核內容之大項分類如：材料查核、施工中查核、完工驗收等，得以依工程案件需要調整。



估 算 表

工程名稱：51館1225主管室整修
 工程地點：51館1225室
 執行部門：140F600
 編號：2026070034

項次	名 稱	規 格	單位	數量	單 價	總 價	備 註	查核
一	防護及清潔							
01	防護作業	(1)製作A3施工告示(業主提供版面及內容)，並張貼於各出入口明顯處 (2)油漆、隔間施工時，須確實將周圍地面、家具、設備、鄰近空間等，以養生膠帶或PP版...等包覆，確實做好防護	式	1				
02	搬運作業	原有家具搬運(配合地坪施工)	式	1				
03	拆除作業	(1)原有天花板拆除(含原有掛畫軌道) (2)原有玻璃背板拆除	式	1				
04	清潔作業	(1)原有垃圾打包及搬運 (2)廢棄物清運 (3)細部清潔	式	1				
二	天花板工程							
01	輕鋼架天花板	(1)大建礦纖天花板(15mm) (2)耐燃一級(綠建材)	m ²	105			送審後施工	
02	掛畫軌道	材料送審	尺	56				
三	牆面工程							
01	修補作業	牆面夾板拆除/油漆修補	式	1				
02	工資	烤漆玻璃白移裝/含背板(150*120cm)	尺	5				
03	油漆作業	舊牆刷漆	式	1			得利乳膠漆	



估 算 表

工程名稱：51館1225主管室整修
 工程地點：51館1225室
 執行部門：140F600
 編號：2026070034

項次	名 稱	規 格	單位	數量	單 價	總 價	備 註	查核
04	塑膠踢腳板	主管室內部(47m)	式	1				
四	地坪工程							
01	PVC仿木紋地磚	厚度:3.0mm V46	m ²	120			FLOOR WORKS 含入口收 邊條	
五	家具工程							
01	矮櫃(≤90公分)	H84/D58cm系統櫃 (圖面及色樣送審後施 工)	尺	35				
02	高櫃(>90公分)	H250cm/附吊依桿/系 統櫃(圖面及色樣送審 後施工)	尺	2				
03	主管室辦公椅	主管椅 W64/D65/H115 BF-01主管椅	張	2			送審	
04	系統板	系統板美背板	尺	15				
六	工程與安全管理		式	1				
七	營業稅		%	5				
	合計							

附註：1.本表內各項目係供廠商參考及決標之用，廠商應按圖說自行計算。

2.有關本案之工程廢棄物必須依法處理，若有不法情事發生，則需由廠商自行負責。

3.此表由工程估價系統產出。

14P0301-F-02



51館1225主管桌

施工規範書

壹、施工範圍：

51館1225室

貳、一般規範


1. 承攬商所攜帶工具及設備應符合相關法令要求，使用之臨時用電必需經設施工程人員指定供電位置接出，並經自備適當容量之漏電斷路器方可使用。
2. 本工程為責任施工，報價單所列數量僅供承包商估算及施工之參考。
3. 本工程標單包含完成此項工程之所有未詳列於標單上的配件。
4. 廠商於施工前需與請購人協商施工日期後方得以施工。
5. 施工前防塵措施及每天清理施工現場、廢棄物當天清離。
6. 廠商於施工期間於每日施工完畢時，將現場清理乾淨始可離開。
7. 廠商在施工時須特別注意安全，施工人員的防護裝備需齊全，應依「本院院外人員至本院作業安全衛生管理基準」之相關規定辦理。
8. 廠商於工程完畢須會同業主相關人員勘察現場復舊情形，如確屬廠商施工時破壞，廠商須負責修復。
9. 廠商進入院內施工應穿著工作服或背心(附有廠商名稱及編號)，違反規定者即令停止施工，如屢勸屢犯則依本院相關規定辦理。

參、相關規範

肆、附件

施工圖/圖說:

■升降辦公桌施工圖-Model_V1

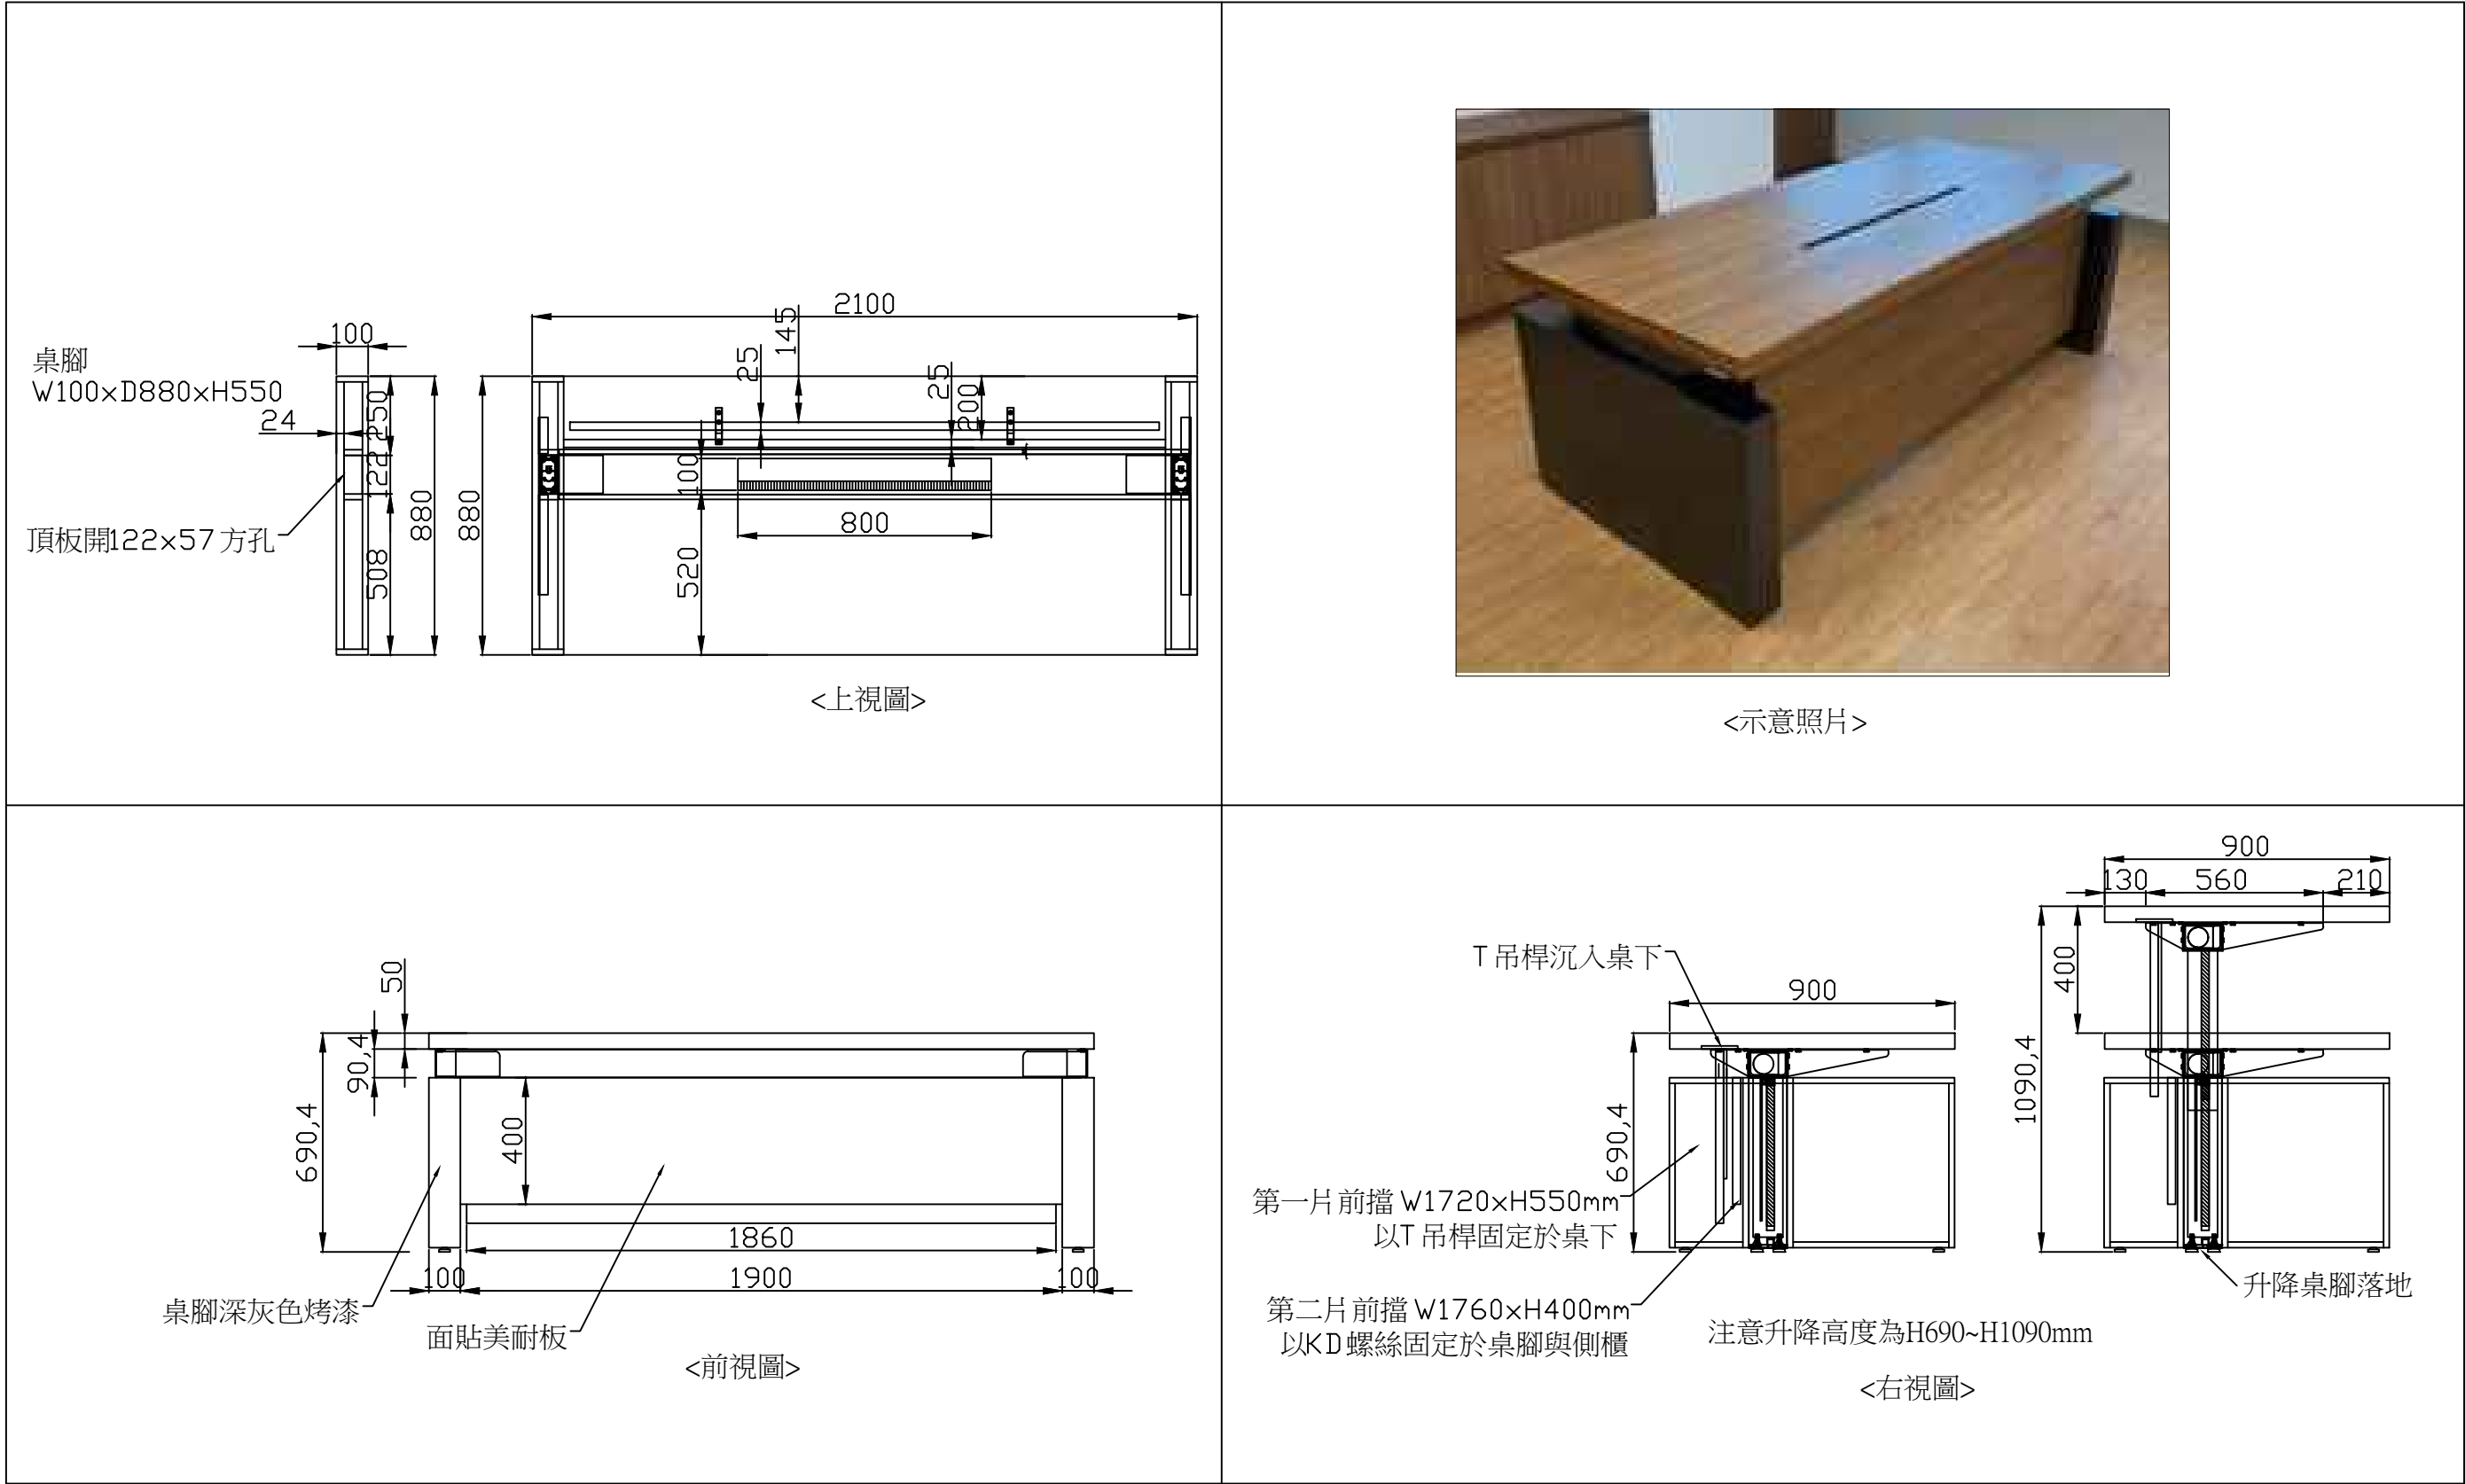



估 算 表

工程名稱：51館1225主管桌
工程地點：51館1225室
執行部門：140F600
編號：2026080172

項次	名 稱	規 格	單位	數量	單 價	總 價	備 註	查核
一	主管桌							
01	升降桌	(1)電動升降桌 W210xD90xH65-129 (2)含毛刷盒(不含側桌)	組	1	145,000	145,000	創奇 詳附件圖說 1.美耐板 送審後施作 2.桌腳深 灰色烤漆	V
02	升降桌	(1)電動升降桌 W200xD80xH65-129 (2)含毛刷盒 (3)金屬腳烤漆	組	2	33,000	66,000	創奇 美耐板送 審後施作	V
二	工程與安全管		式	1		21,100		
三	營業稅		%	5		11,605		
	合計					243,705		

附註： 1.本表內各項目係供廠商參考及決標之用，廠商應按圖說自行計算。
2.有關本案之工程廢棄物必須依法處理，若有不法情事發生，則需由廠商自行負責。
3.此表由工程估價系統產出。

14P0301-F-02



工程名稱:51 館 1225 主管室整修

編號:2026070034

施作地點:51 館 1225 室

項次	查核內容	合格標準	查核情形	合格否	備註
一、施工前查核					
1	防護作業	(1)製作 A3 施工告示 (業主提供版面及內容，並張貼於各出入口明顯處) (2)油漆、隔間施工時須確實將周圍地面、家具、設備、鄰近空間等，以養生膠帶或 PP 版…等包覆，確實做好防護			
2	相關送審	(1)大建礦纖天花板 (2)掛畫軌道 (3)PVC 仿木紋地磚 FLOORWORKS (4)系統板(圖面及色樣送審) (5)主管室辦公椅			
二、施工中查核					
1	拆除作業	(1)原有天花板拆除(含原有掛畫軌道) (2)原有玻璃背板拆除			
2	修補作業	牆面夾板拆除/油漆修補			
3	玻璃白移裝	烤漆玻璃白移裝/含背板(150*120cm)			
三、完工驗收					

1	清潔作業	(1)原有垃圾打包及搬運 (2)廢棄物清運 (3)細部清潔完成			
2	輕鋼架天花板	礦纖天花板蓋板完成			
3	掛畫軌道	現場安裝完成			
4	油漆作業	舊牆刷漆完成			
5	塑膠踢腳板	目視施工平整			
6	PVC 仿木紋地磚	地磚密接、貼附平整			
7	矮櫃及高櫃	現場安裝完成，門片開合正常			
8	主管室辦公椅	主管椅完成交貨			
規劃人員：曾盛寬			查核人員：		
擬定日期：2026/08/24			查核日期：		
部門主管：江武郎			部門主管：		

查核內容之大項分類如：材料查核、施工中查核、完工驗收等，得以依工程案件需要調整。