工業技術研究院
Industrial Technology Research Institute

沙崙場域B棟空壓機設備年度維護

施工規範書

壹、施工範圍：

沙崙場域

貳、一般規範

1. 承攬商所攜帶工具及設備應符合相關法令要求，使用之臨時用電必需經設施工程人員指定供電位置接出，並經自備適當容量之漏電斷路器方可使用。
2. 本工程為責任施工，報價單所列數量僅供承包商估算及施工之參考。
3. 本工程標單包含完成此項工程之所有未詳列於標單上的配件。
4. 廠商於施工前需與請購人協商施工日期後方得以施工。
5. 施工前防塵措施及每天清理施工現場、廢棄物當天清離。
6. 廠商於施工期間於每日施工完畢時，將現場清理乾淨始可離開。
7. 廠商在施工時須特別注意安全，施工人員的防護裝備需齊全，應依「本院院外人員至本院作業安全衛生管理基準」之相關規定辦理。
8. 廠商於工程完畢須會同業主相關人員勘察現場復舊情形，如確屬廠商施工時破壞，廠商須負責修復。
9. 廠商進入院內施工應穿著工作服或背心(附有廠商名稱及編號)，違反規定者即令停止施工，如屢勸屢犯則依本院相關規定辦理。

參、相關規範

1.沙崙場域B棟50HP空壓機系統為電光所/無人化所共用，進行FY115年度保養。

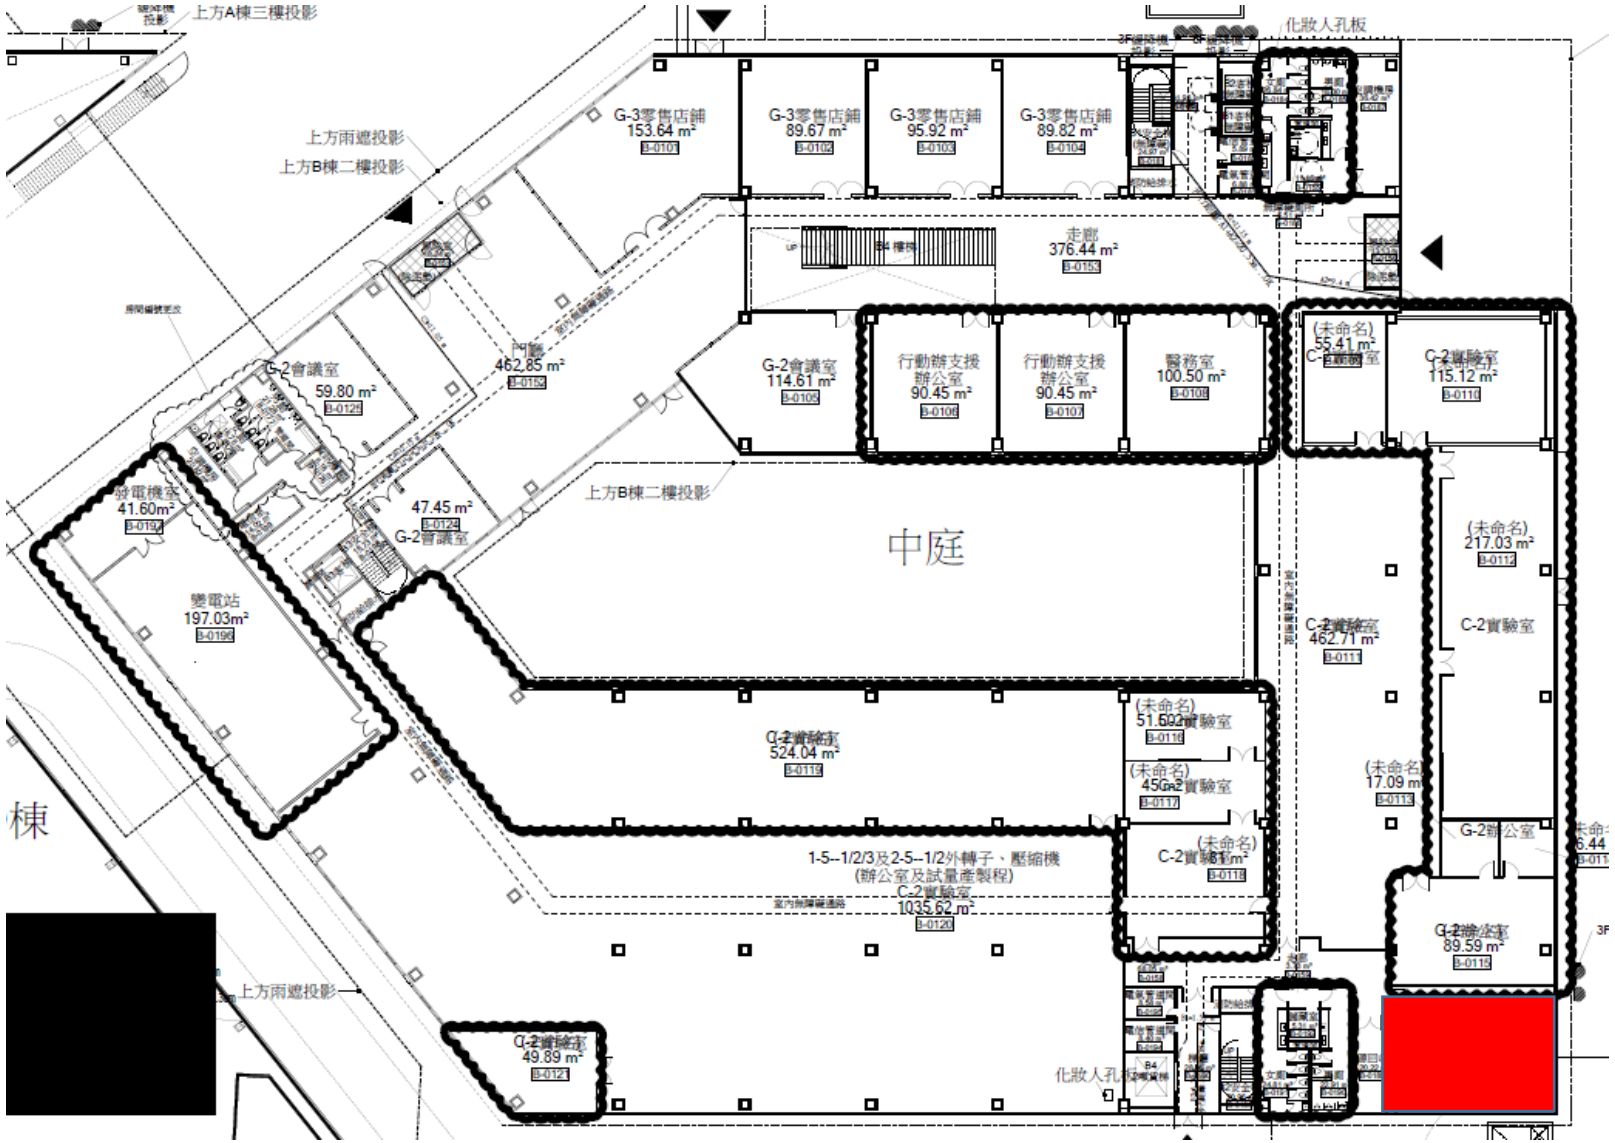
2.空壓機運轉跳脫修繕

肆、附件

施工圖/圖說:

■圖說_V1

圖說：B棟空壓機室位置


上方A棟三樓投影
上方雨遮投影
上方B棟二樓投影
化妝人孔板
G-3零售店鋪 153.64 m²
G-3零售店鋪 89.67 m²
G-3零售店鋪 95.92 m²
G-3零售店鋪 89.82 m²
走廊 376.44 m²
G-2會議室 59.80 m²
462.85 m²
G-2會議室 114.61 m²
行動辦支援辦公室 90.45 m²
行動辦支援辦公室 90.45 m²
醫務室 100.50 m²
(未命名) 55.41 m²
C-2實驗室 115.12 m²
發電機室 41.60m²
47.45 m²
G-2會議室
中庭
變電站 197.03m²
(未命名) 217.03 m²
C-2實驗室
C-2實驗室 462.71 m²
C-2實驗室 524.04 m²
(未命名) 51.59 m²實驗室
(未命名) 45.62 m²實驗室
(未命名) 17.09 m²
G-2辦公室
1-5--1/2/3及2-5--1/2外轉子、壓縮機 (辦公室及試量產製程)
C-2實驗室 1035.62 m²
C-2實驗室 89.59 m²
棟
上方雨遮投影
C-2實驗室 49.89 m²
化妝人孔板