
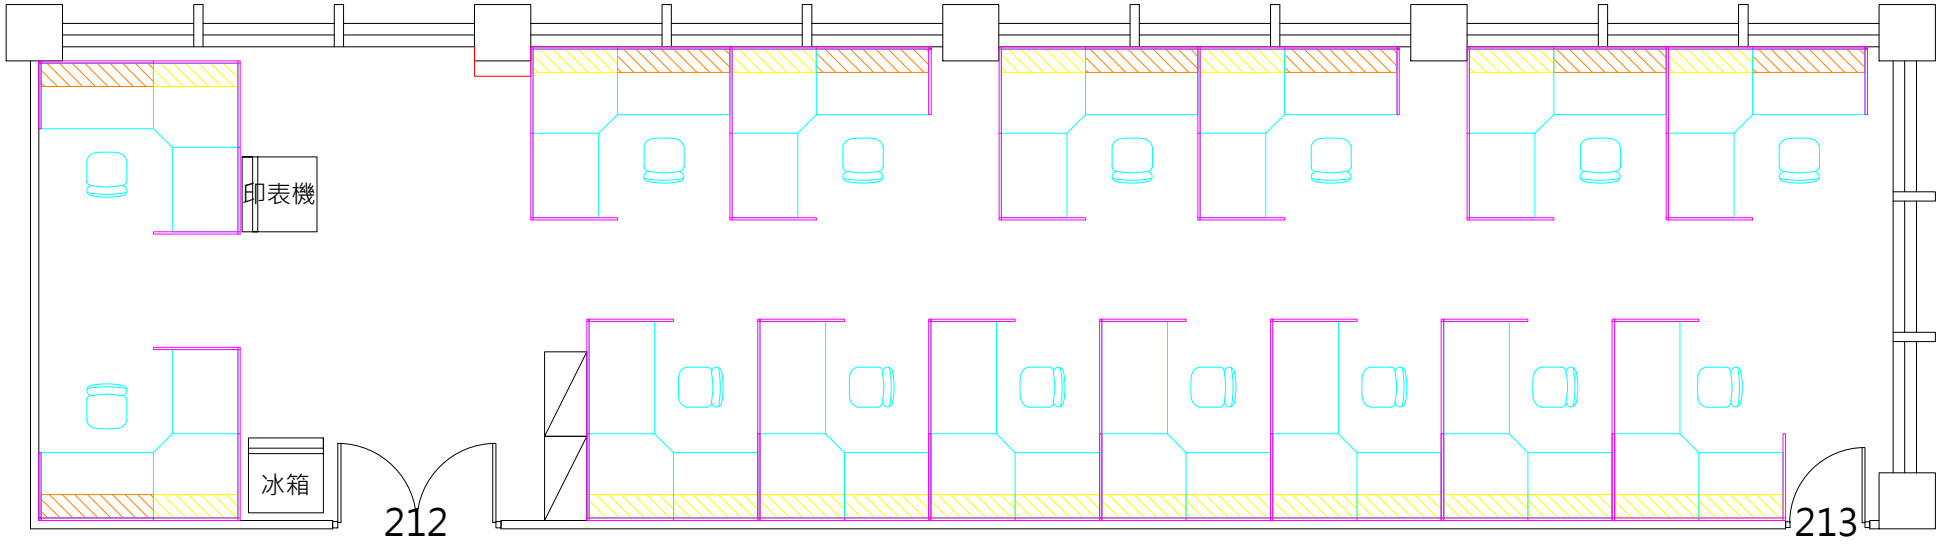



傢俱詳圖規劃

152公分屏風

90公分書架

120公分書架

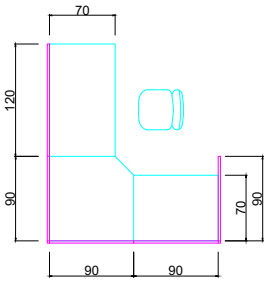

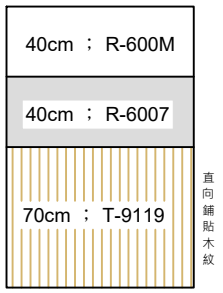

屏風顏色尺寸配置

14館212辦公室
牆面地磚整修及屏風傢俱更新規劃圖

裝修規劃

(1) 全室牆面油漆
(2) 全室地磚鋪貼及踢腳板安裝

水電規劃

(1) 屏風座位插座配電(1組座位/2組插座)
(2) 事務區插座配電