



## 施工規範書

### 壹、施工範圍：

#### 44館708室

### 貳、一般規範

1. 承攬商所攜帶工具及設備應符合相關法令要求，使用之臨時用電必需經設施工程人員指定供電位置接出，並經自備適當容量之漏電斷路器方可使用。
2. 本工程為責任施工，報價單所列數量僅供承包商估算及施工之參考。
3. 本工程標單包含完成此項工程之所有未詳列於標單上的配件。
4. 廠商於施工前需與請購人協商施工日期後方得以施工。
5. 施工前防塵措施及每天清理施工現場、廢棄物當天清離。
6. 廠商於施工期間於每日施工完畢時，將現場清理乾淨始可離開。
7. 廠商在施工時須特別注意安全，施工人員的防護裝備需齊全，應依「本院院外人員至本院作業安全衛生管理基準」之相關規定辦理。
8. 廠商於工程完畢須會同業主相關人員勘察現場復舊情形，如確屬廠商施工時破壞，廠商須負責修復。
9. 廠商進入院內施工應穿著工作服或背心(附有廠商名稱及編號)，違反規定者即令停止施工，如屢勸屢犯則依本院相關規定辦理。


### 參、相關規範

### 肆、附件

#### 施工圖/圖說:

■44館1樓位置示意圖01\_V1

■44館709-3A低壓單線圖02\_V1

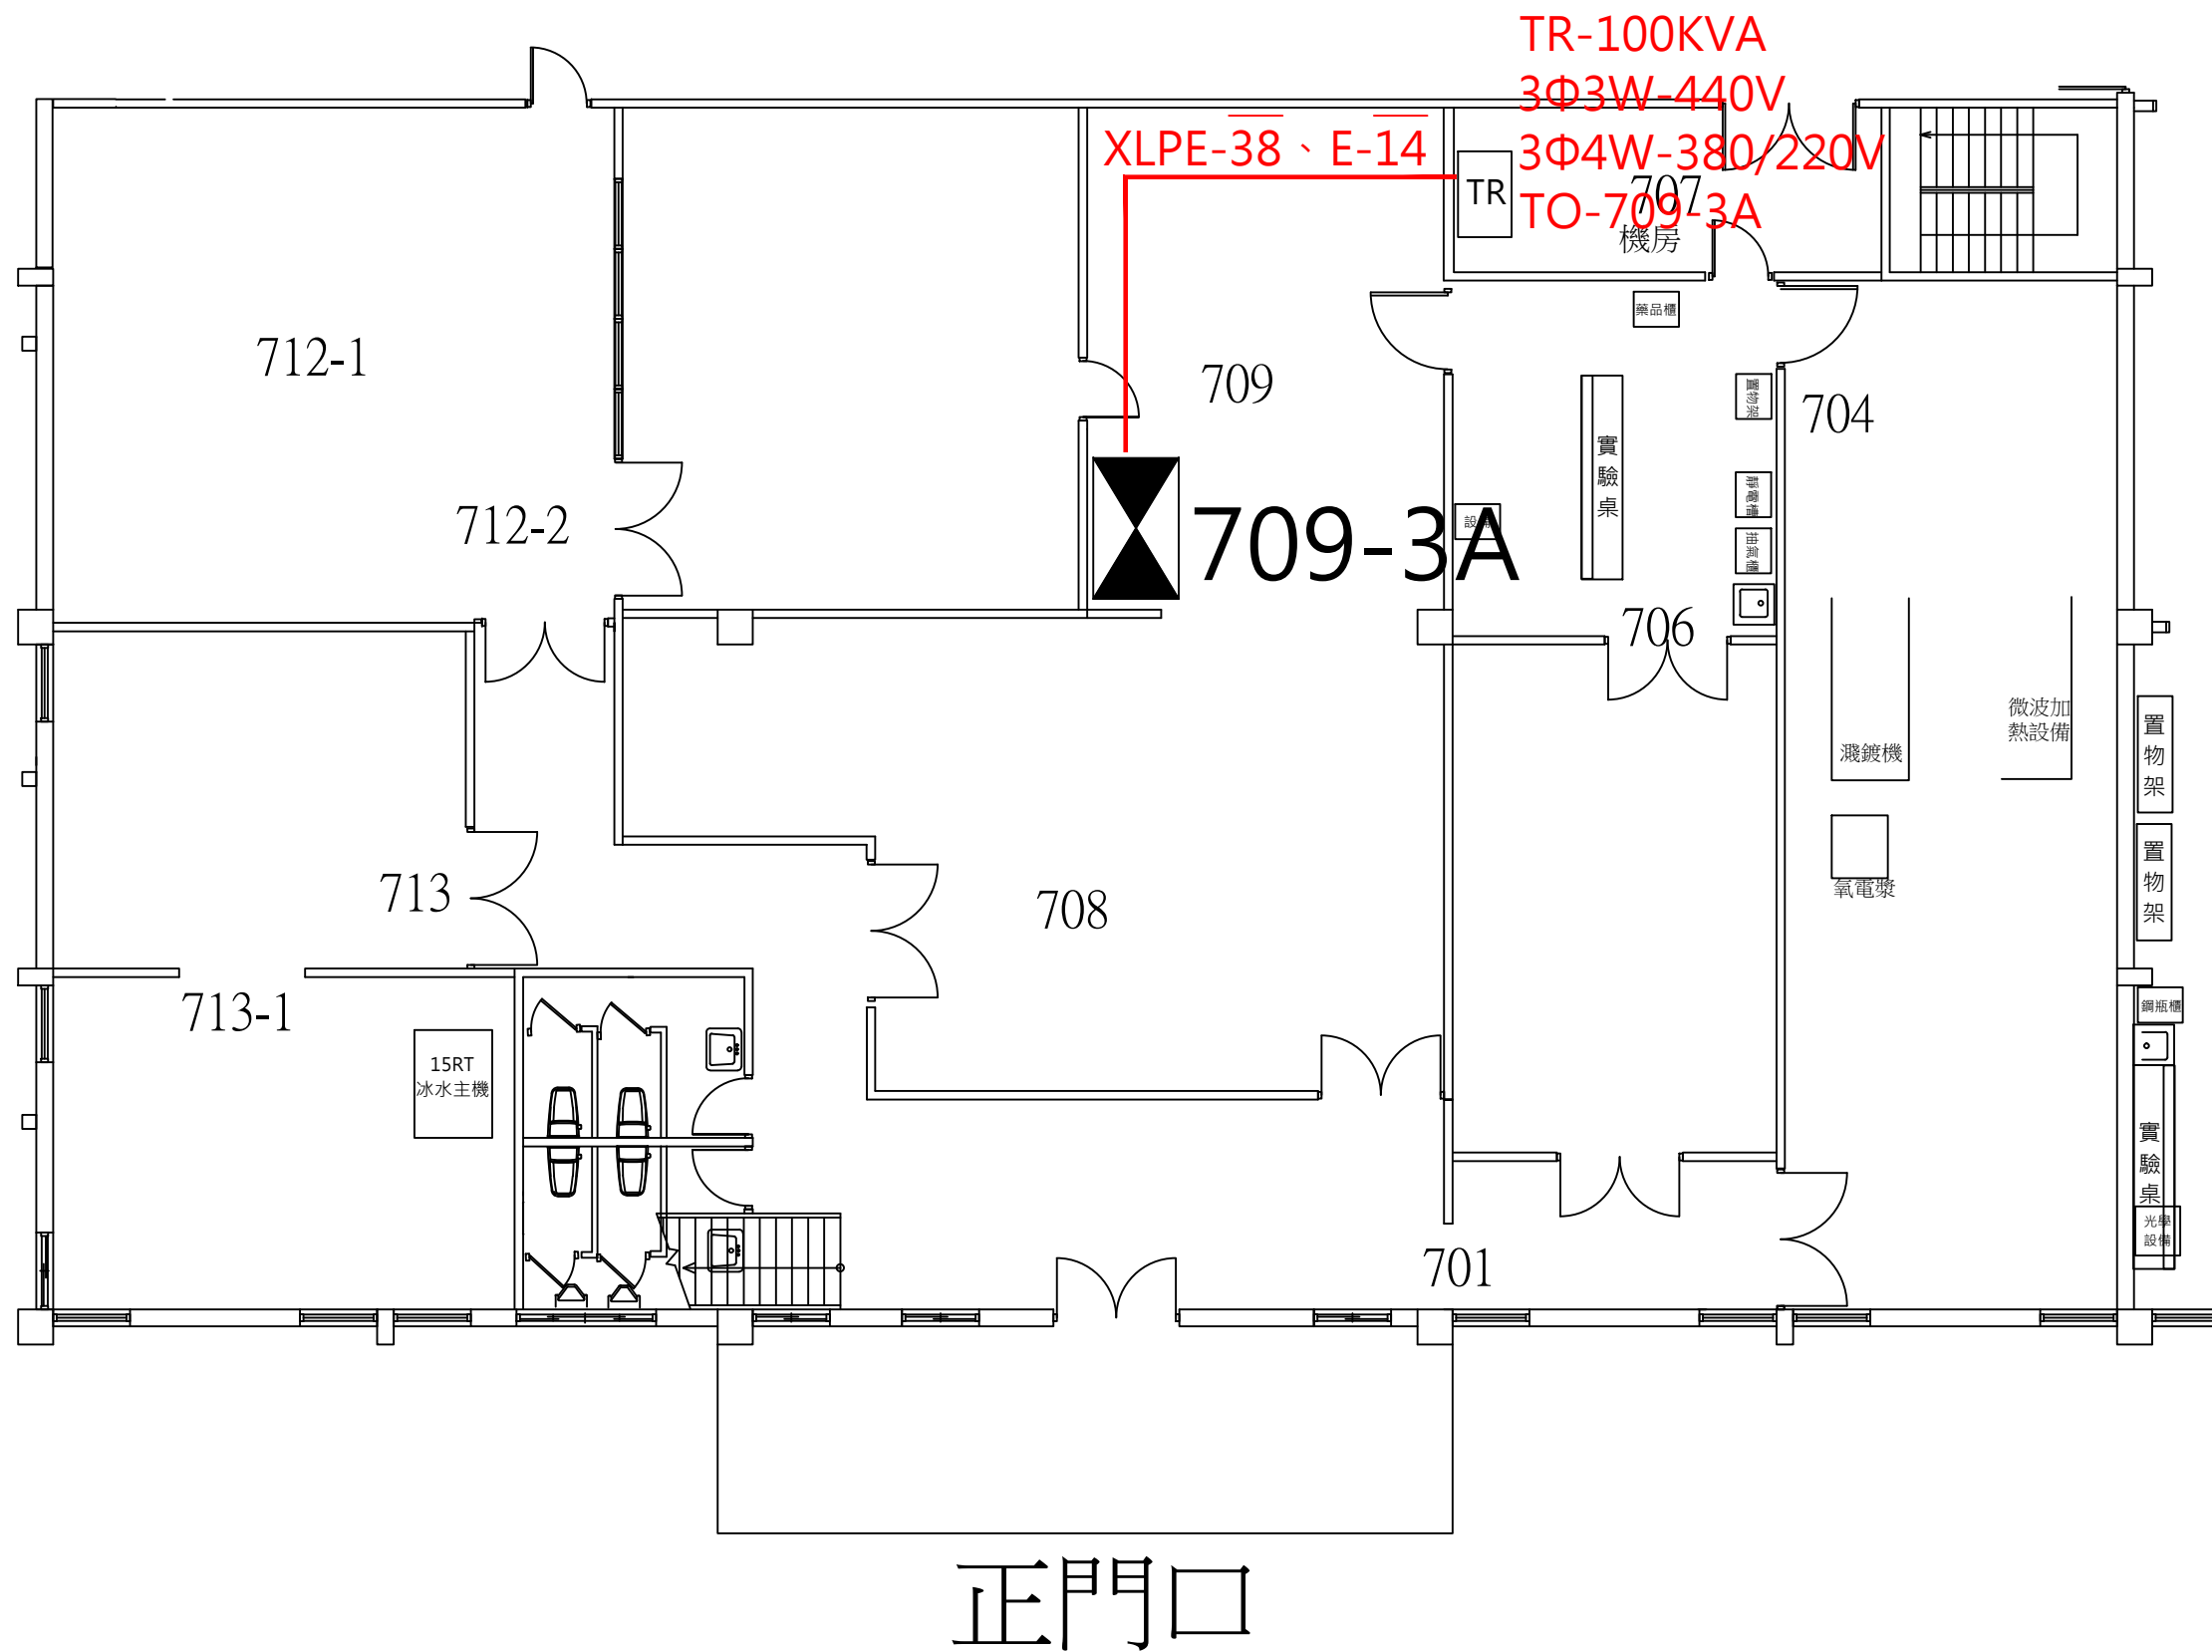

工程名稱	44館708實驗室微波退火電力設置	設計	張惇淇	審核	胡其雄	核准	張聰庭	繪圖日期	115/05/15	修訂日期	N/A
圖名	44館1樓位置示意圖	比例	N/A	單位	N/A	版本	N/A	圖號	01	張號	01

