工業技術研究院
Industrial Technology
Research Institute

82館110B冷凍庫板隔間及會議室拆除

施工規範書

壹、施工範圍：

82館110B室

貳、一般規範

1. 承攬商所攜帶工具及設備應符合相關法令要求，使用之臨時用電必需經設施工程人員指定供電位置接出，並經自備適當容量之漏電斷路器方可使用。
2. 本工程為責任施工，報價單所列數量僅供承包商估算及施工之參考。
3. 本工程標單包含完成此項工程之所有未詳列於標單上的配件。
4. 廠商於施工前需與請購人協商施工日期後方得以施工。
5. 施工前防塵措施及每天清理施工現場、廢棄物當天清離。
6. 廠商於施工期間於每日施工完畢時，將現場清理乾淨始可離開。
7. 廠商在施工時須特別注意安全，施工人員的防護裝備需齊全，應依「本院院外人員至本院作業安全衛生管理基準」之相關規定辦理。
8. 廠商於工程完畢須會同業主相關人員勘察現場復舊情形，如確屬廠商施工時破壞，廠商須負責修復。
9. 廠商進入院內施工應穿著工作服或背心(附有廠商名稱及編號)，違反規定者即令停止施工，如屢勸屢犯則依本院相關規定辦理。

參、相關規範

1. 相關管制作業，需依院內規範執行與申請。
2. 廢棄物處理，須檢附乙級（含）以上廢棄物清除許可證影本、合法處理廠進場證明（如磅單等）文件。


肆、附件

施工圖/圖說:

■82館挑高區_V1

82館110B冷凍庫板隔間及會議室拆除

- 區域 1: 石膏板隔間拆除
- 區域 2: 冷凍庫板區:
  - a) 1樓、2樓 牆面拆除;
  - b) 1樓地板移除後，地面與週邊高架地板地面需銜接平順;
  - c) 2樓地板、2樓天花板保留，需與既設支撐鋼材鎖固。
  - d) 1樓、2樓 輕鋼架天花板移除、照明移除、消防感知器移位固定於天花板上。
  - e) 2樓天花板上方廢棄物處理。
- 區域 3: 會議室:
  - a) 入口門含該側牆面不拆，另三面牆與天花板(含輕鋼架天花板)拆除
- 區域 4: 舊料板材、保溫材等廢棄物移除。
- 拆除後之牆面、地面等，需收邊平順。
- **會議桌椅、電器設備(投影機、冷氣、燈具...等) 拆除後等，移至院內指定區域放置。**
- **拆除之廢棄物處理，須檢附乙級（含）以上廢棄物清除許可證影本、合法處理廠進場證明（如磅單等）文件。**

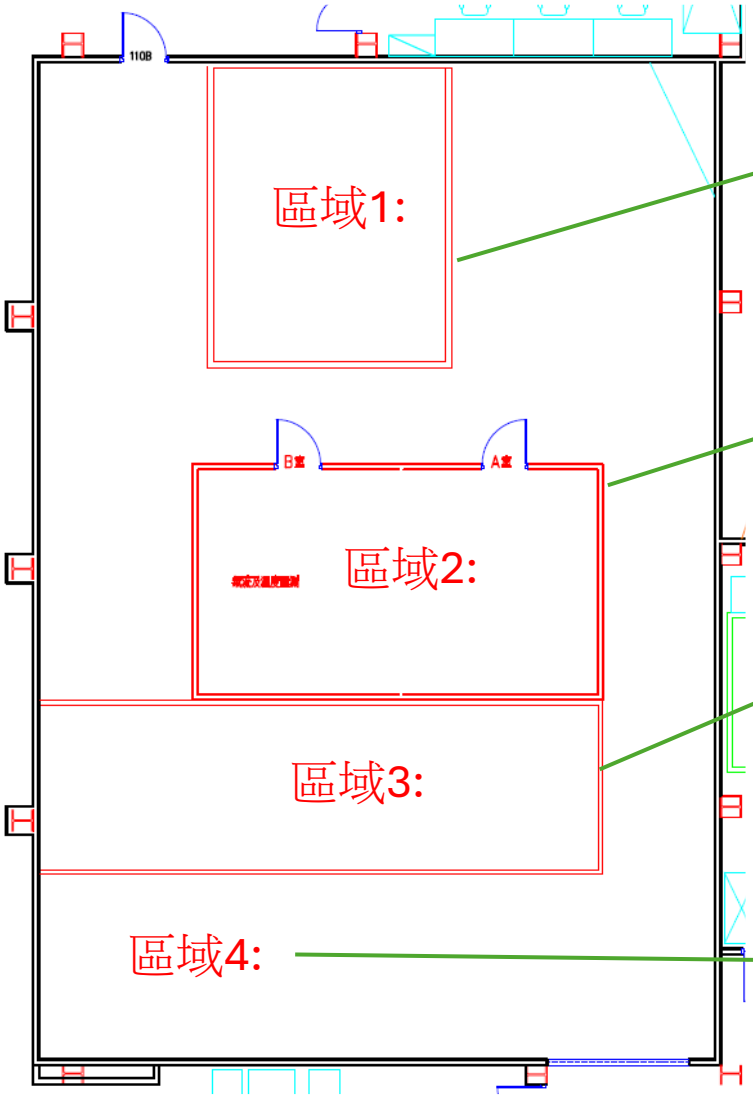









工業技術研究院 Industrial Technology Research Institute	工程名稱：82館110B冷凍庫板隔間及會議室拆除	設計	林志龍	審核	尹新舜	核准	張聰庭	繪圖日期	115/11/17	修訂日期	115/11/17
	圖　　名：82館110B平面圖	比例	NA	單位	NA	版本	NA	圖號	NA	張號	NA