


From TPC 引接換位
3ø3W/22.8kV

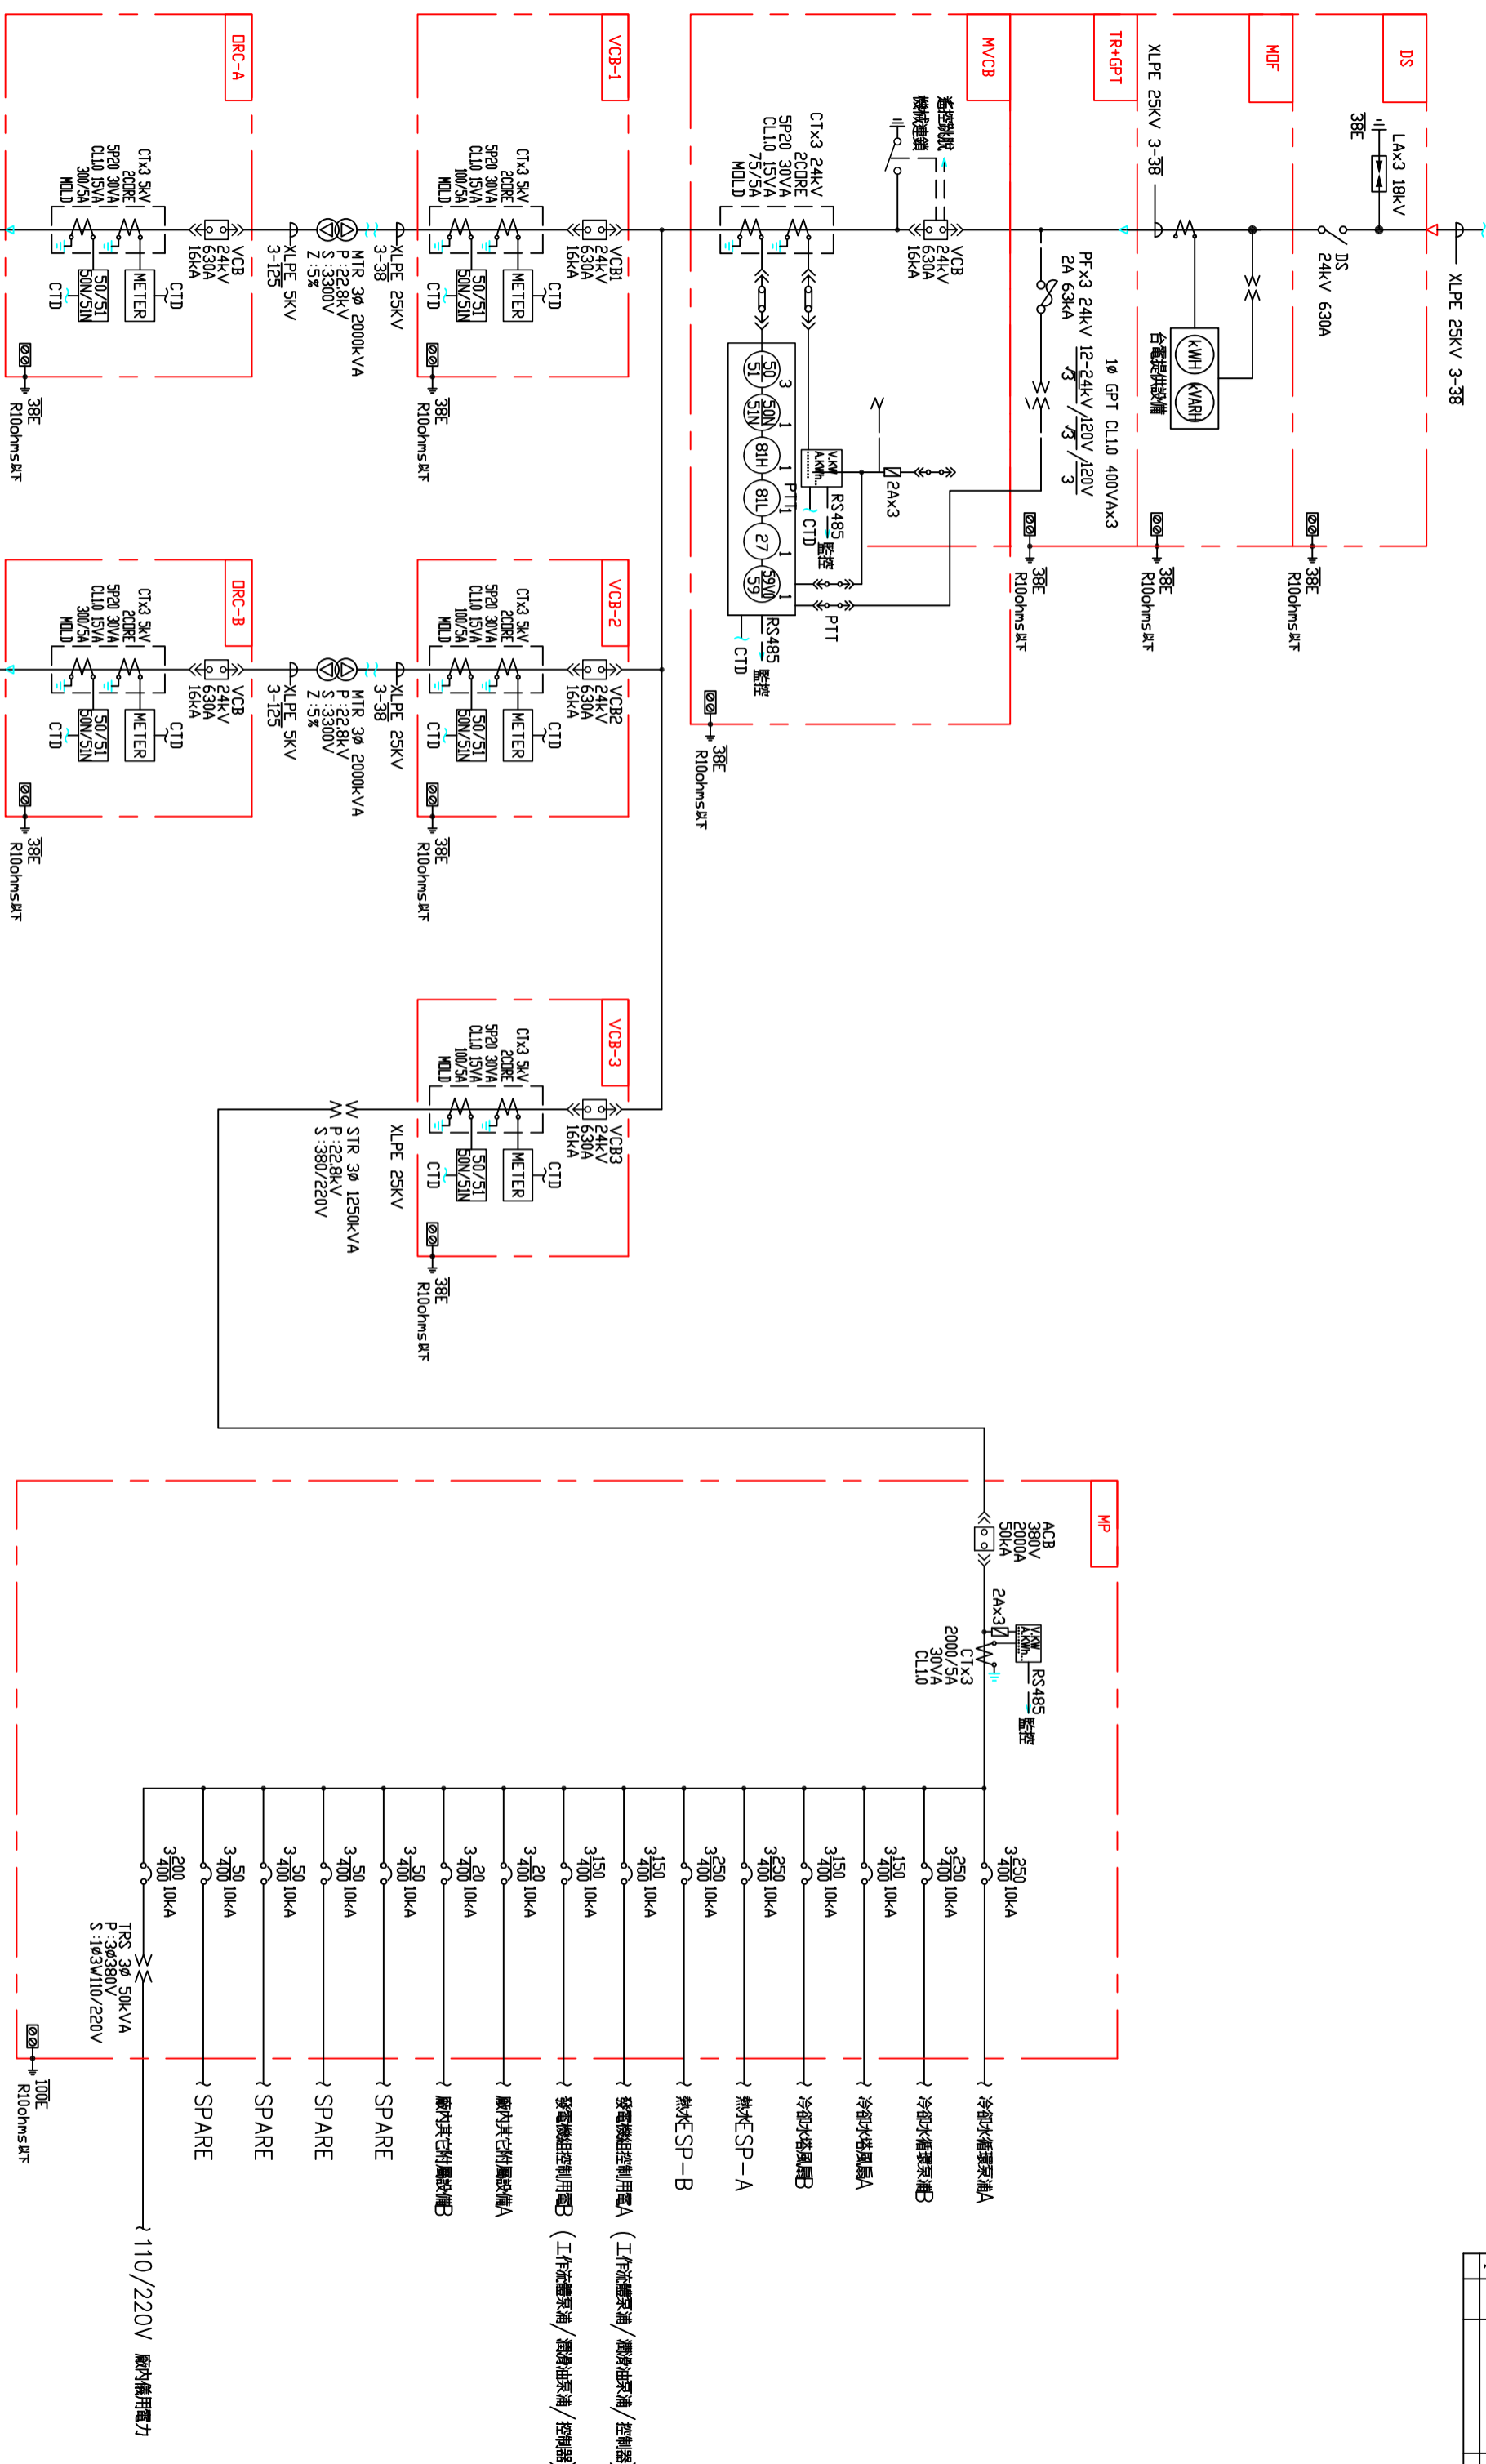

| REV | DATE | DESCRIPTION | CHK |
|-----|----------|---------------------|-----|
| 0 | 2026/6/9 | Rev Drawing Release | |
| 1 | | | |
| 2 | | | |

| | | | | | | | | | | | |
|--|-------------|-----|-------|-----|-------|----|---|------|----------|------|----|
| 工程名稱： | 宏新能源地熱能發電系統 | 繪圖者 | Allan | 設計者 | Allan | 核准 | | 繪圖日期 | 20260609 | 修訂日期 | |
| 圖名： | ORCG系統單線圖 | 比例 | | 單位 | CIM | 版本 | 1 | 圖號 | HS-01 | 張號 | 本張 |
| 工業技術研究院 Industrial Technology Research Institute | | | | | | | | | | | |

