


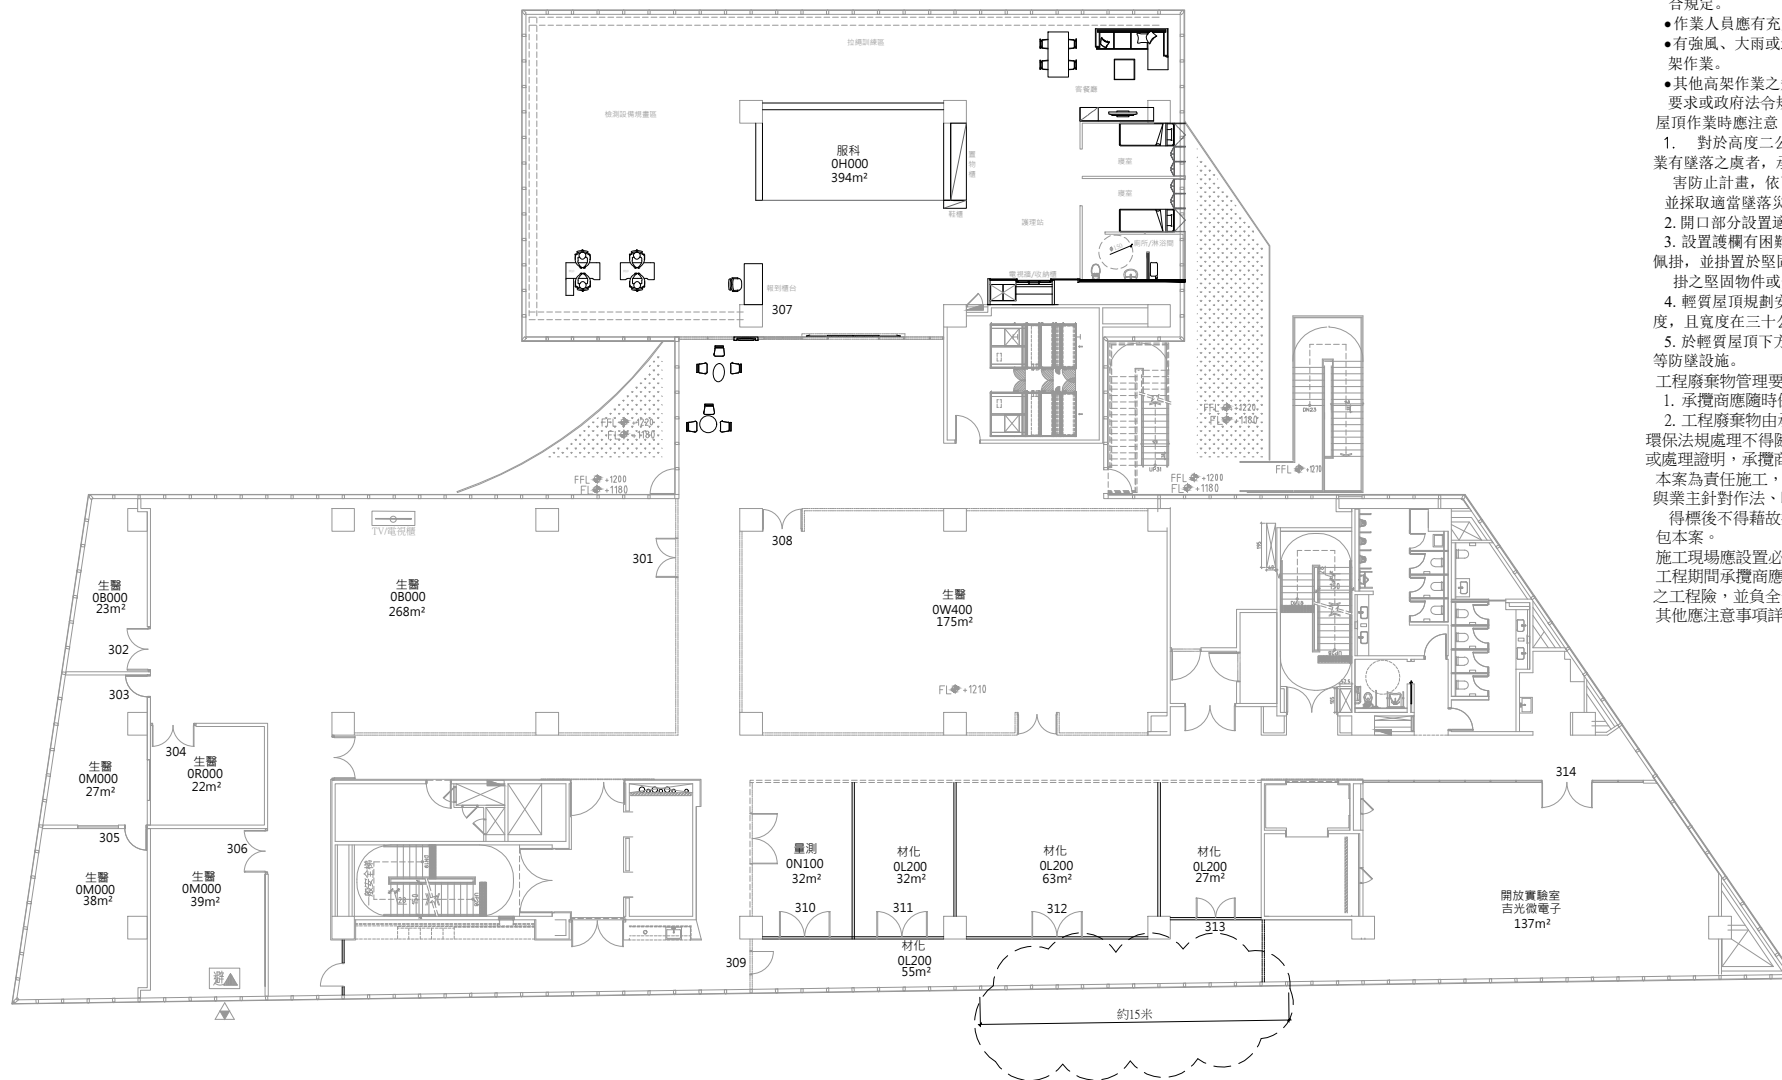

3F平面圖

S:1/250



工業技術研究院
Industrial Technology
Research Institute

工程名稱	光復1館3F外牆漏水維護	設計	林俊瑋	審核	黃建華	核准	江武郎	繪圖日期	2025/01
圖名	位置圖	比例	A3=1/400	單位	CM	版本	NA	圖號	NA