



## 施工規範書

### 1、 施工範圍：

#### 44館810室

### 2、 一般規範

- 1.承攬商所攜帶工具及設備應符合相關法令要求，使用之臨時用電必需經設工程人員指定供電位置接出，並經自備適當容量之漏電斷路器方可使用。
- 2.欲參與此項工程之廠商，投標前需會同請購人至現場會勘，充分了解施工範圍實際狀況與相關需求，否則日後承包商不得藉任何理由推諉或要求給於補償與加價。
- 3.本工程為責任施工，報價單所列數量僅供承包商估算及施工之參考。
- 4.本工程標單包含完成此項工程之所有未詳列於標單上的配件。
- 5.廠商於施工前需與請購人協商施工日期後方得以施工。
- 6.施工前防塵措施及每天清理施工現場、廢棄物當天清離。
- 7.廠商於施工期間於每日施工完畢時，將現場清理乾淨始可離開。
- 8.廠商在施工時須特別注意安全，施工人員的防護裝備需齊全，應依「本院院外人員至本院作業安全衛生管理基準」之相關規定辦理。
- 9.廠商於工程完畢須會同業主相關人員勘察現場復舊情形，如確屬廠商施工時破壞，廠商須負責修復。
- 10.本工程完工驗收後保固一年。
- 11.廠商進入院內施工應穿著工作服或背心(附有廠商名稱及編號)，違反規定者即令停止施工，如屢勸屢犯則依本院相關規定辦理。

### 3、 相關規範


- 1.天花板及牆面油漆，需提供樣板及材料送審。
- 2.組合式高隔間需提供樣板及材料送審。

### 4、 附件

施工圖/圖說:

■44館2F位置示意圖\_V1

■44館810-1A-PANEL低壓單線圖\_V1

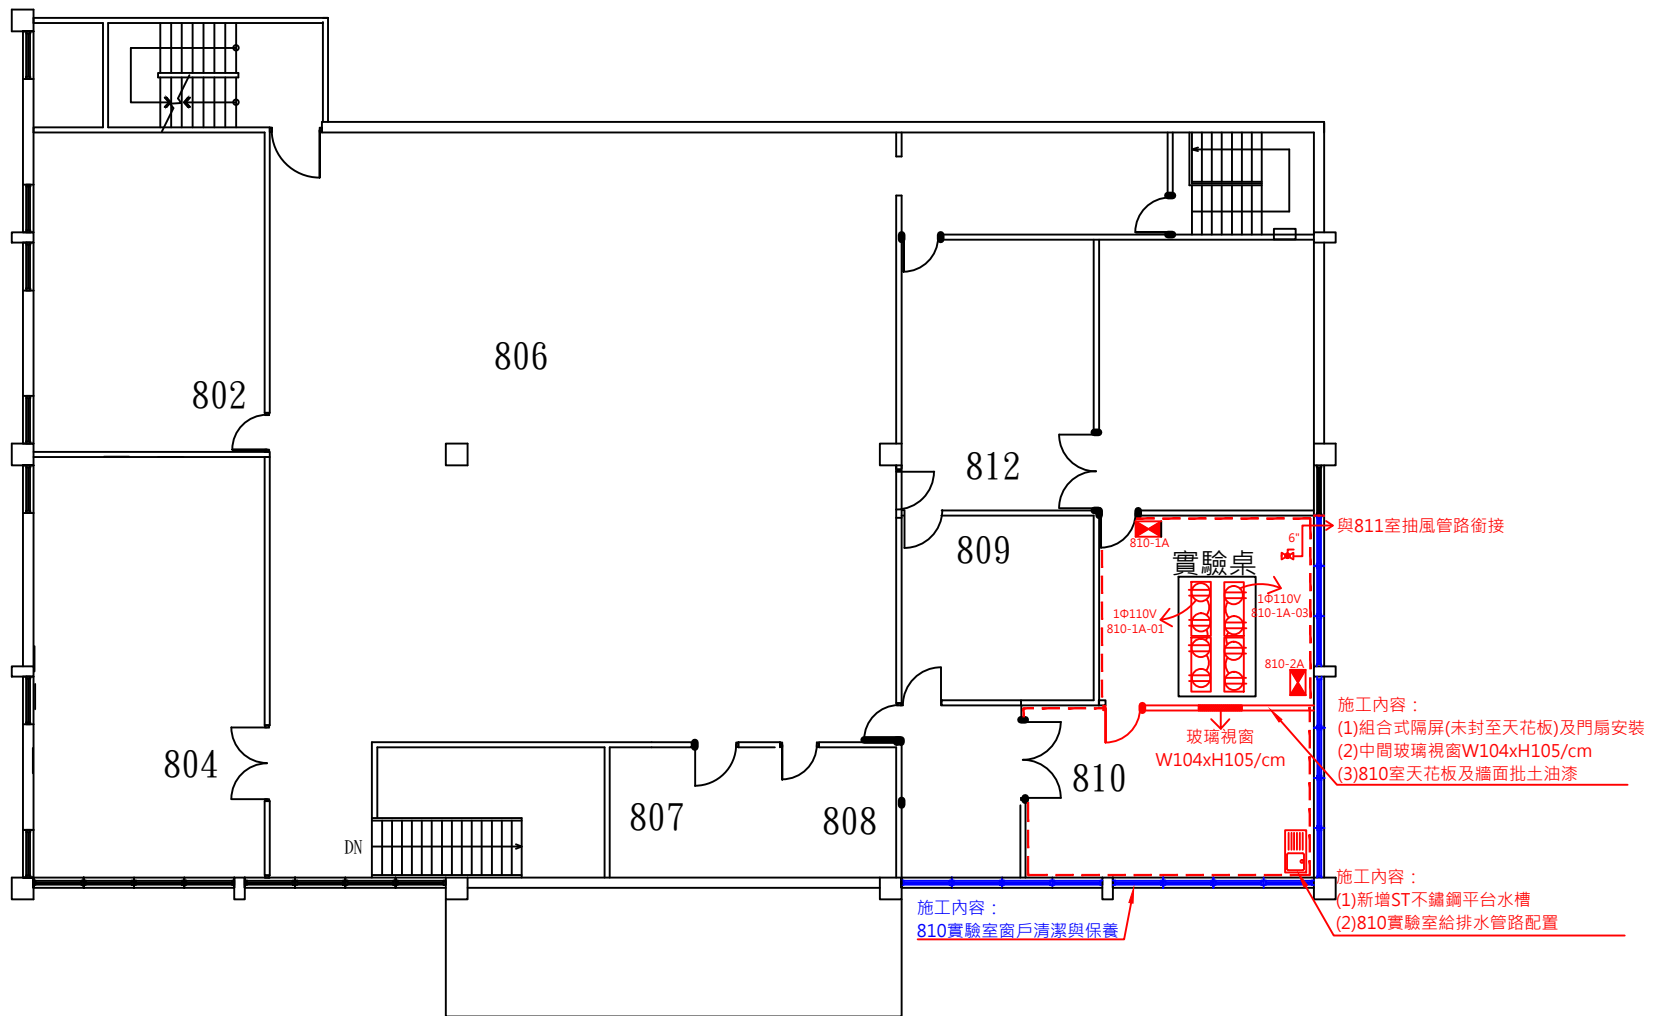

 <b>工業技術研究院</b> Industrial Technology Research Institute	工程名稱	天花板牆面、隔屏、插座維護改善	設計	張惇淇	審核		核准		繪圖日期	110/11/09	修訂日期	
	圖名	44館2F位置示意圖	比例		單位		版本		圖號		張號	

# 810-1A PANEL

3Ø 4 W 208/120V  
From: 811-1A

