

A

B

C

D

## E

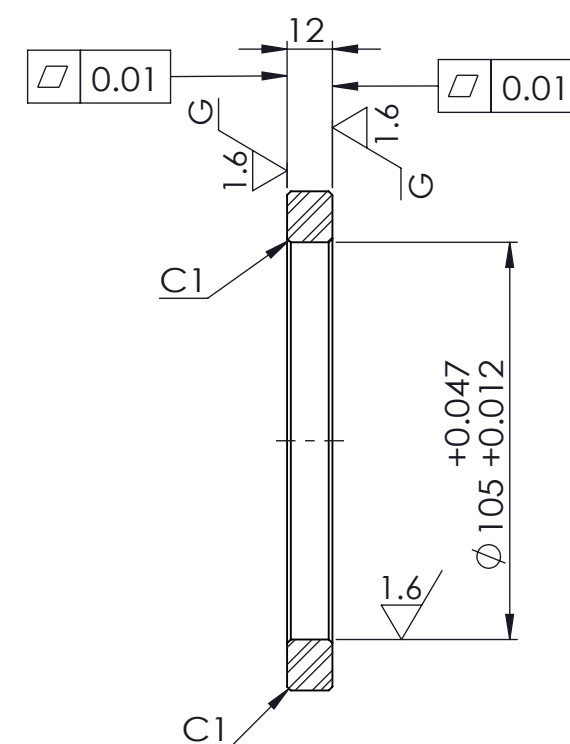
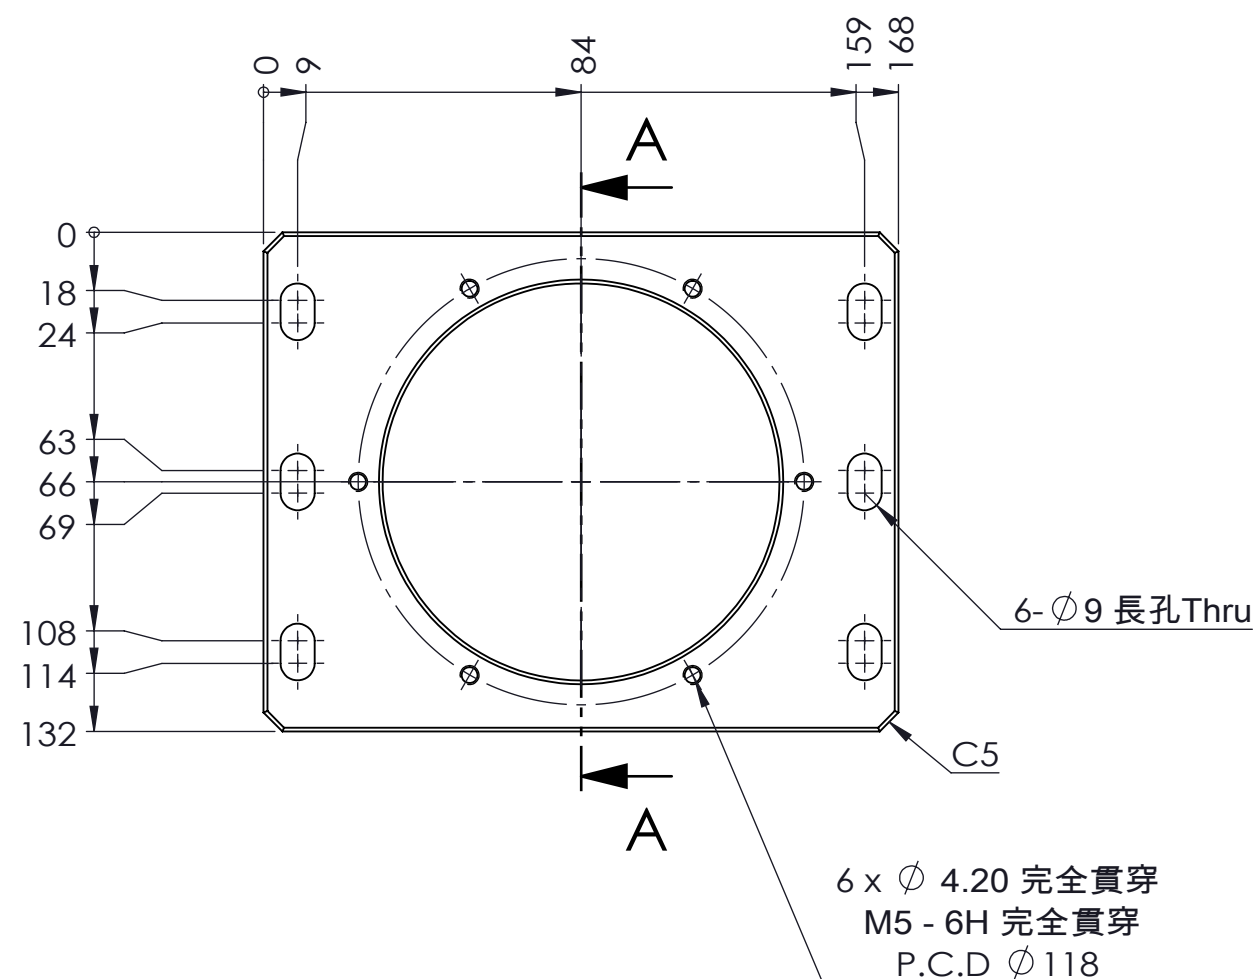
F

註:

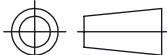
## 1. 表面鍍化學鎳

## 2. 周標倒角C0.1-0.2

### 3. 加工

$$6.3 \quad (1.6 \quad 1.6 \quad G)$$


剖面圖 A-A

|                                                                                       |         |            |     |   |         |        |            |                                                                                       |
|---------------------------------------------------------------------------------------|---------|------------|-----|---|---------|--------|------------|---------------------------------------------------------------------------------------|
| 1                                                                                     | HD馬達板   | 19BIO1A000 |     | 19BIO1A000   | P20預硬鋼  | 1.16   |            |                                                                                       |
| 件數                                                                                    | 零 件 名 稱 | 件 號        |     | 圖 紙 號   | 材料及尺寸規格 | 重量(kg) |            |                                                                                       |
| 加工一般公差<br>>0   ±0.1<br>>6   ±0.2<br>>30  ±0.3<br>>120 ±0.5<br>>315 ±0.8<br>>1000 ±1.2 | 繪 圖     |            | 張為杰 | <div></div> <div>工業技術研究院</div> <div>Industrial Technology Research Institute</div> |         |        |            |                                                                                       |
|                                                                                       | 設 計     |            | 張為杰 |   |         |        |            |                                                                                       |
|                                                                                       | 審 校     |            |     |   |         |        |            |                                                                                       |
|                                                                                       | 核 准     |            |     |   |         |        |            |                                                                                       |
|                                                                                       |         | 日 期        | 姓 名 |   |         |        |            |                                                                                       |
|                                                                                       |         |            |     |   |         |        |            |                                                                                       |
| 孔與孔中心距公差<br>±0.3<br>鑽孔、沉頭孔公差<br>+0.25<br>-0.05<br>角度 ±1/ 2°                           | 計畫代號    | J356E71310 |     | 圖名<br><br>HD馬達板   |         |        |            |                                                                                       |
|                                                                                       | 工令代號    |            |     |   |         |        |            |                                                                                       |
|                                                                                       | 分總圖圖號   | 19BIO00000 |     | 檔名   | HD馬達板   |        |            |                                                                                       |
|  | 總圖圖號    | 19BIO00000 |     | 比例   | 1:2     | 圖紙號    | 19BIO1A000 | 版次                                                                                    |
|                                                                                       |         |            |     |   |         |        |            |  |

| 次序 | 更改區域 | 原 來 | 更 改 | 日 期 | 負 責 人 |
|----|------|-----|-----|-----|-------|
|----|------|-----|-----|-----|-------|