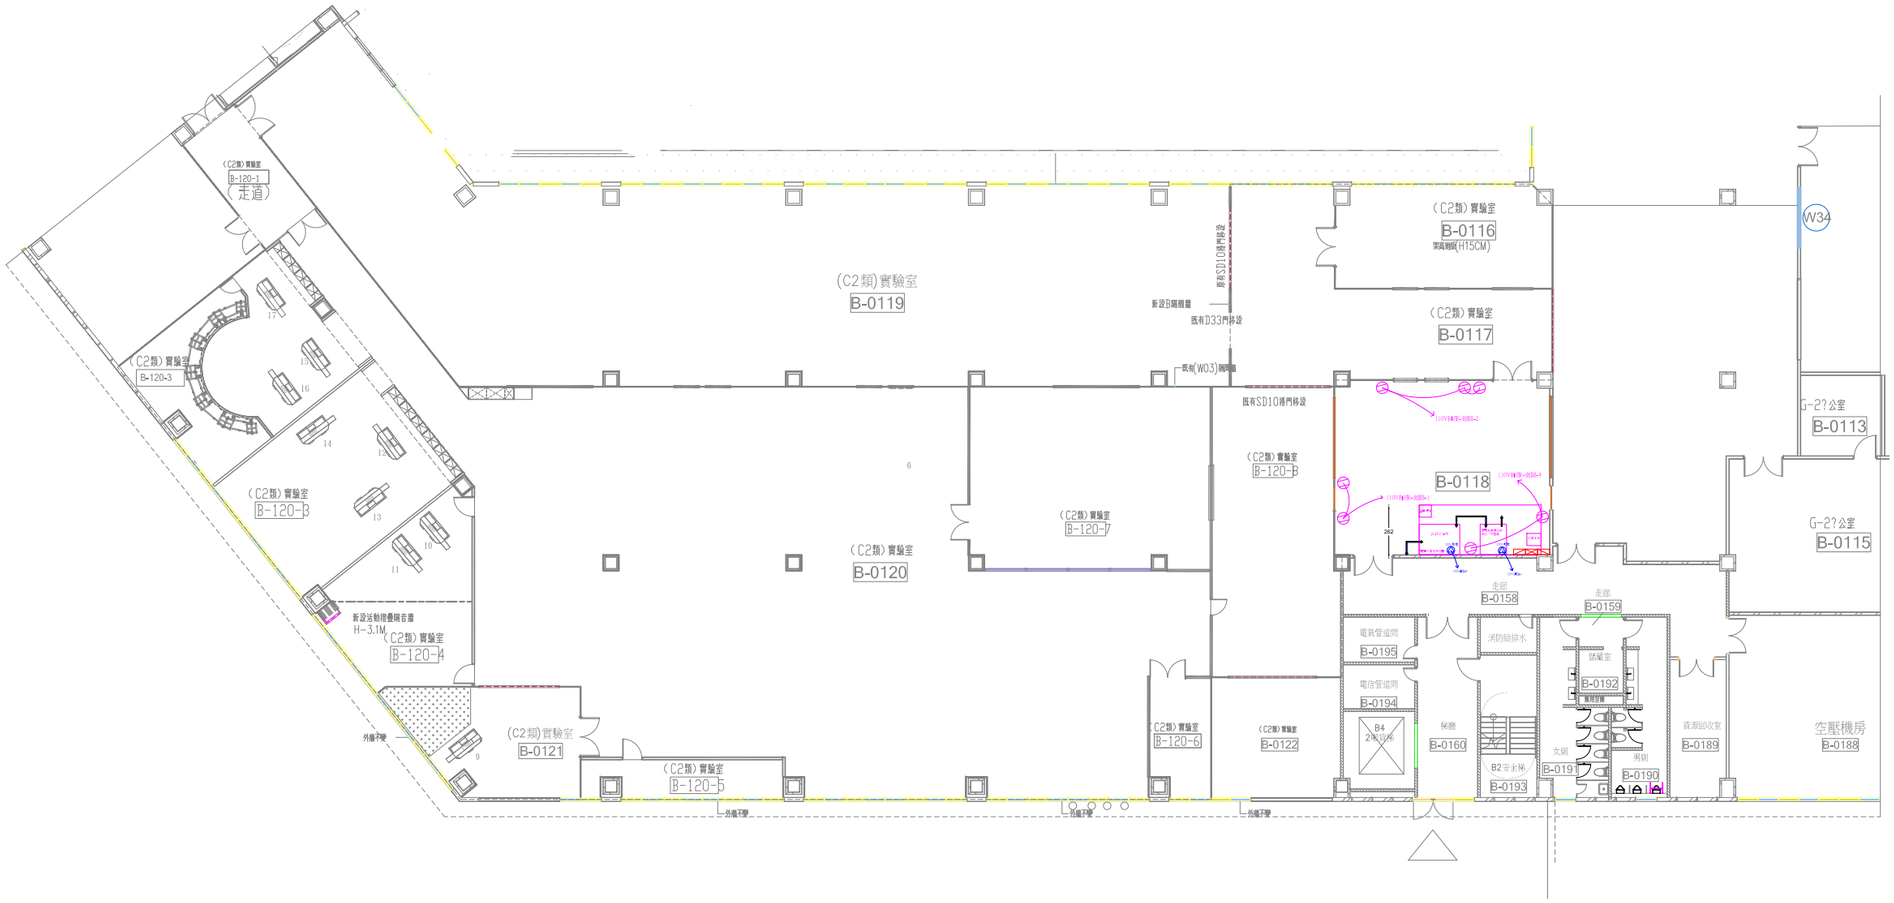


工業技術研究院 Industrial Technology Research Institute	工程名稱	B棟118室設備電力、排氣及CDA建置工程	設 計		審 核		核 准		繪圖日期	115/10/14	修訂日期	
	圖 名	電力插座配置圖	比 例		單 位		版 本		圖 號		張 號	01/01